

A3

版权所有 复制必究

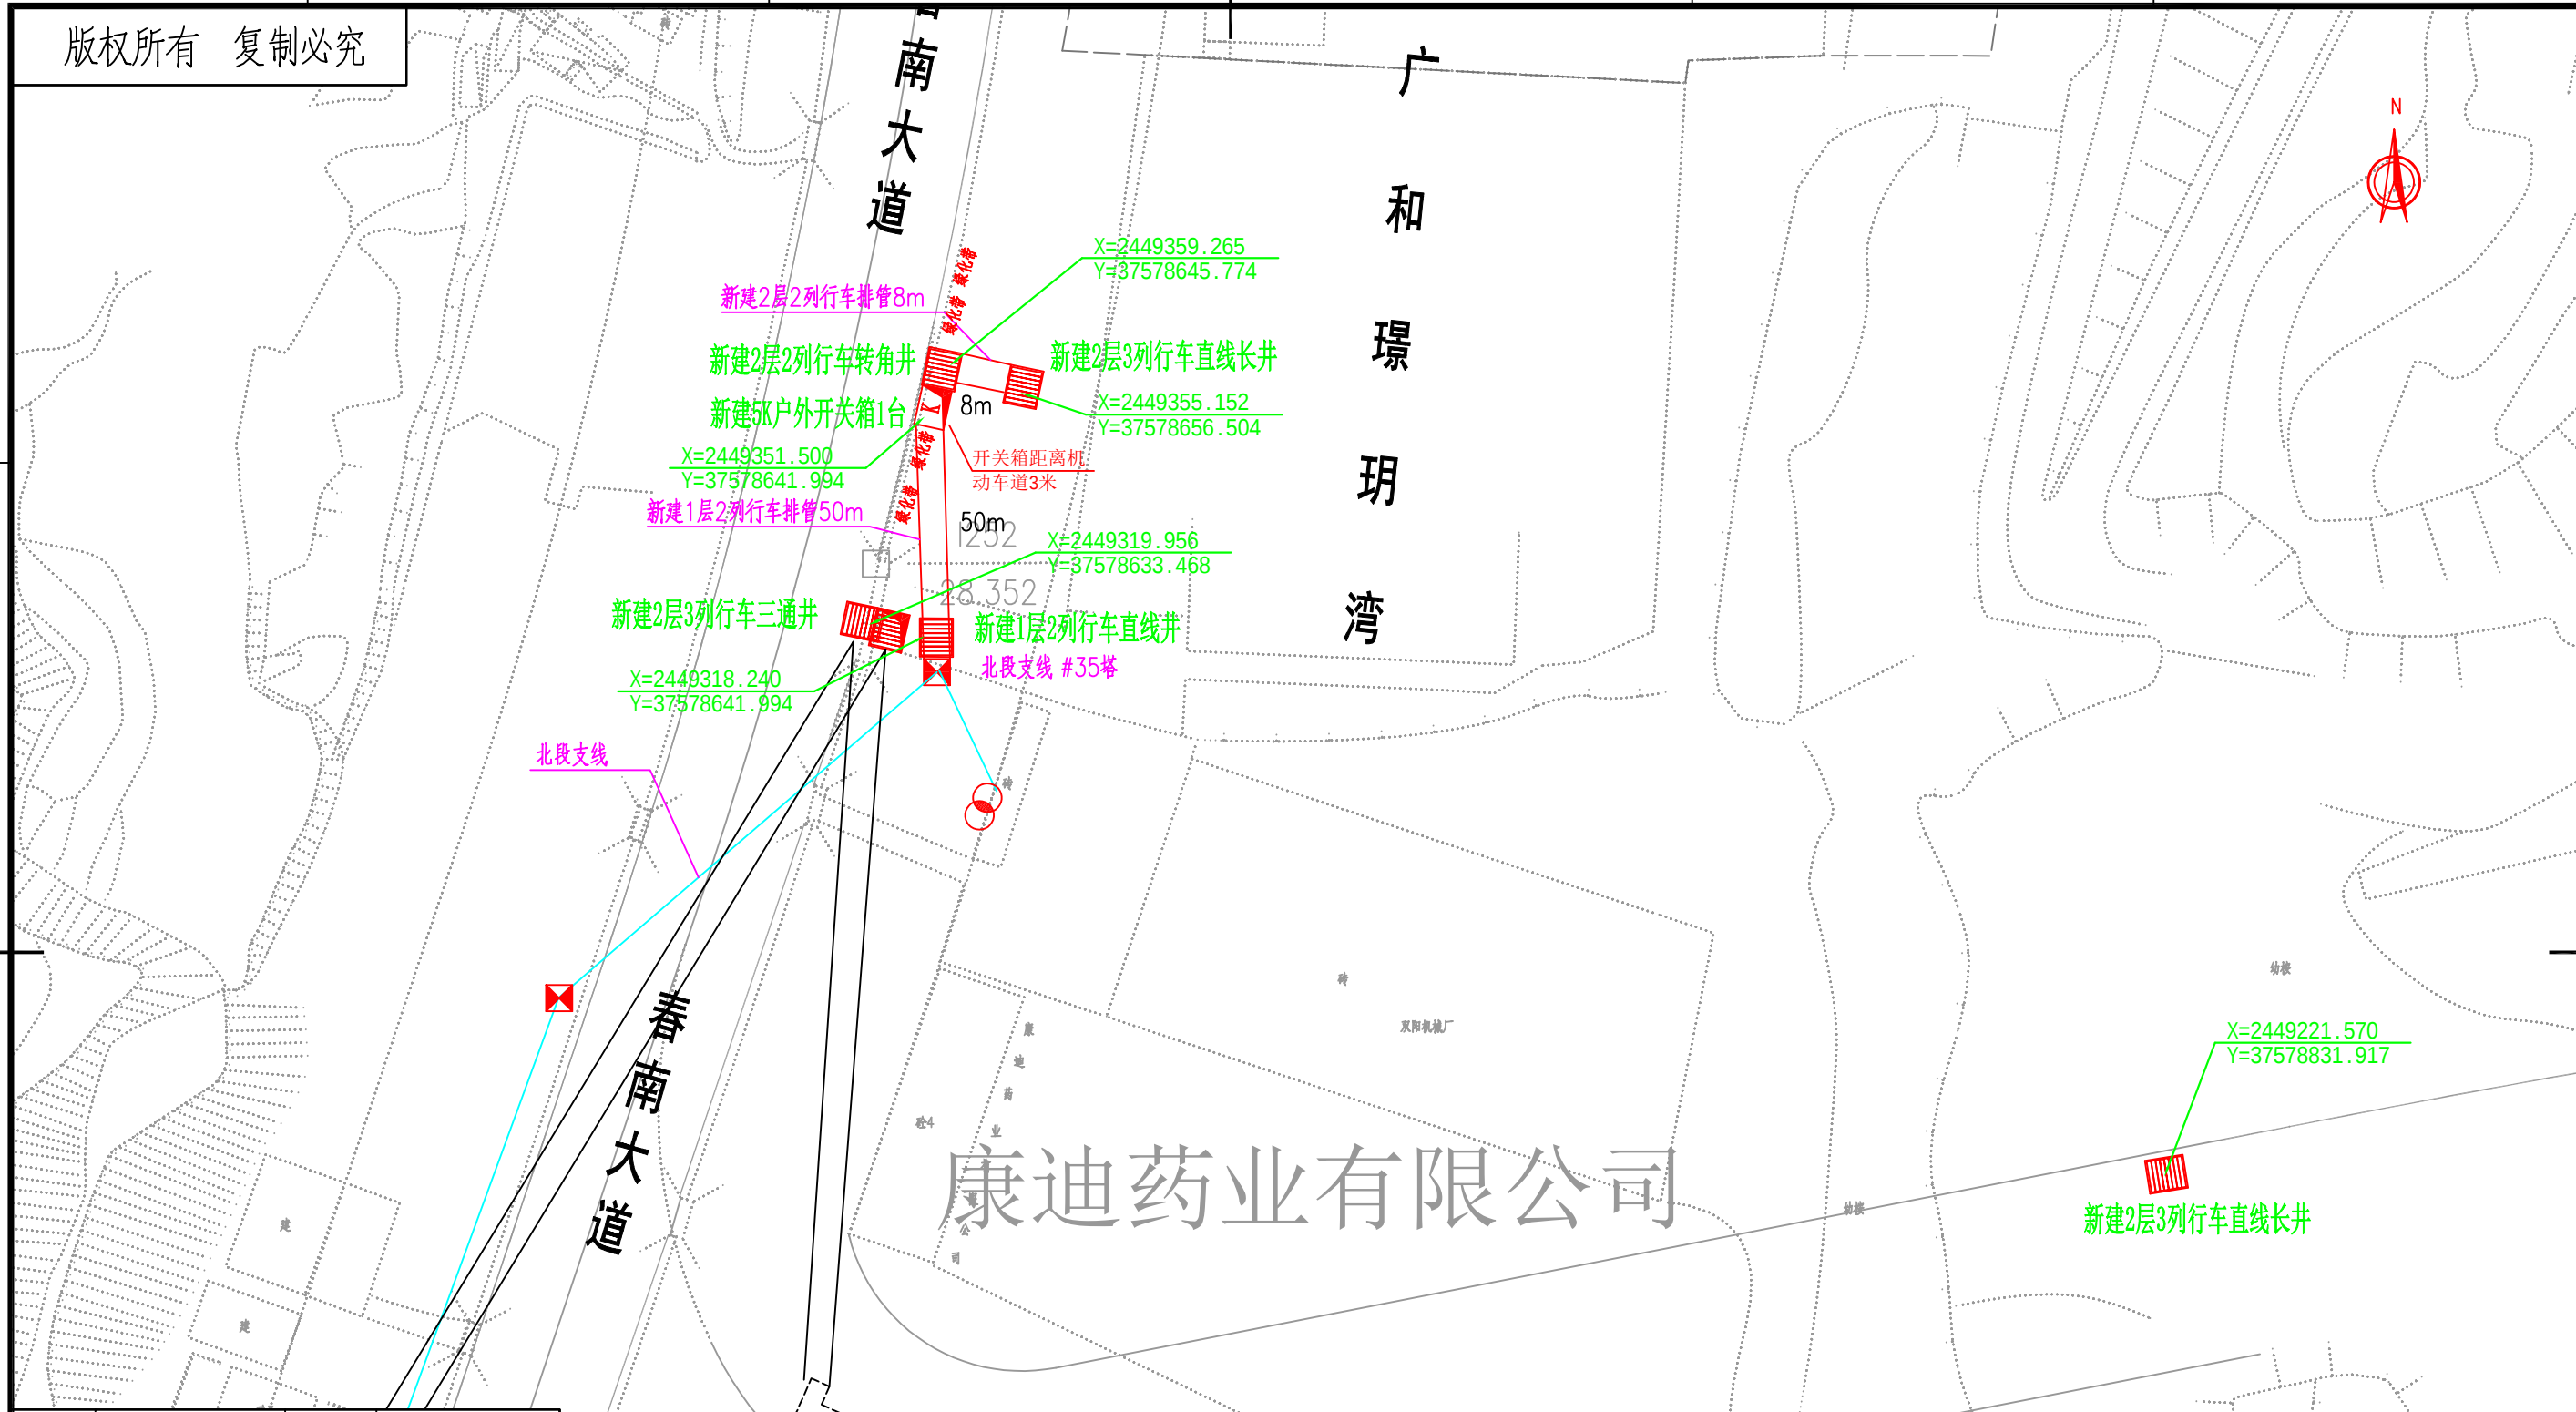


图	例
	 原有10kV电缆分支箱
	 原有10kV户外开关箱
	 10kV电缆线路
	 原有铁塔
	 原有电缆井
	 高桩拉线
	 V型拉线
	 10kV架空线路

A&B 广东艾博电力设计院(集团)有限公司 ELECTRIC POWER A&B ELECTRIC POWER DESIGN INSTITUTE (GROUP) CO., LTD.				春城站新建10kV北段线和莲塘站10kV锦绣线、文塔站春江线网架完善		工程	报建	设计阶段
批准	李仕平	设计	孙伟峰	报建图2				
审核	张金辉	比例						
校核	黄惟发	日期	2025年6月	图号	02		版本	