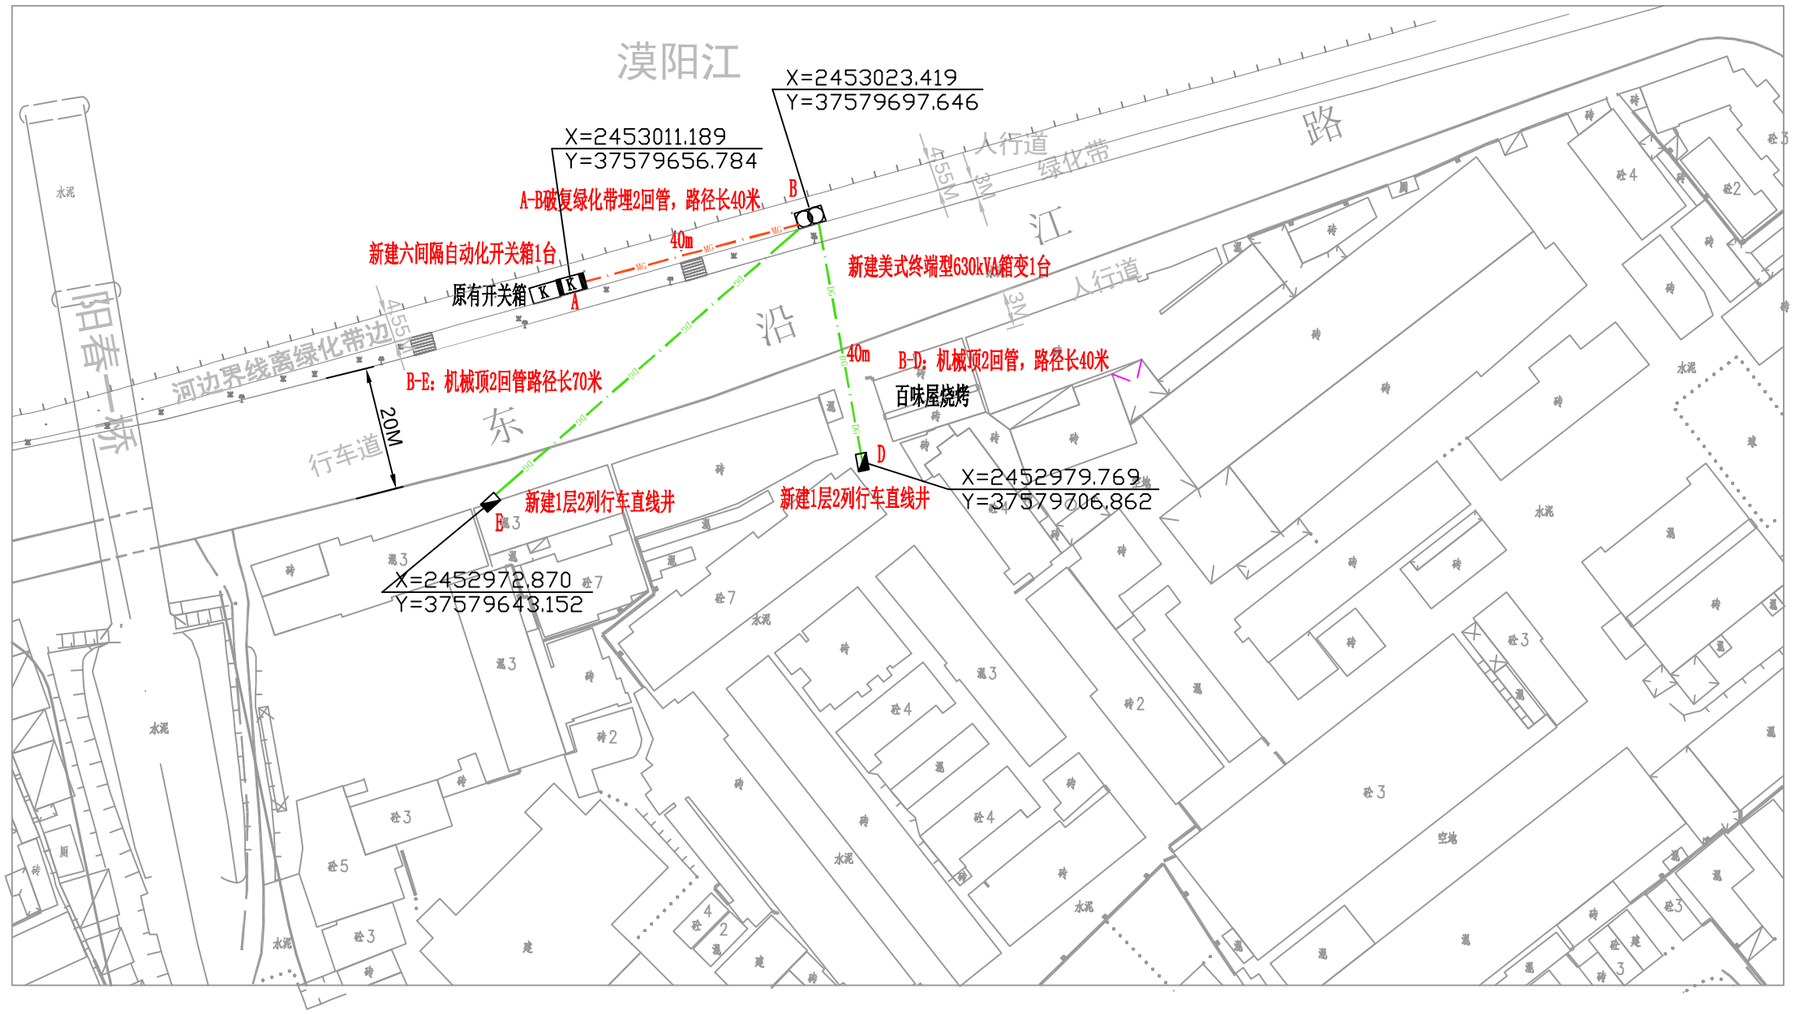

北

土建专业图例表		
图例名称	原有	新建
电缆沟		
电缆埋管		MG
电缆顶管		DG
直线井		
直线长井		
转角井		
三通井		
四通井		
台架变基础		
0.4kV水泥电杆基础		⑦ ⑧ ⑨
10kV水泥电杆基础		⑩ ⑫ ⑮
电缆分支箱基础	F	F
电缆开关箱基础	K	K
开关站	KZ	KZ
配电房	DF	DF
拆除工程量		

本工程为新建垌尾#3配变解决东湖站10kV漠阳线垌尾配变过载工程

工程说明（土建部分）：

1、A-B：破复绿化带埋2回管，路径长40米；
　　B-D：机械顶2回管，路径长40米；
　　B-E：机械顶2回管路径长70米

2、新建美式终端型630kVA箱变基础1座；
　　新建六间隔自动化户外开关箱基础1座。

3、新建1层2列行车直线井2座；

3、菱形电缆标示牌10块；电缆标识牌10套。

4、地形：100%平地；地质为：100%Ⅲ类土。

人力平均运距0.1km；汽车运距：5km。

阳江市凯源电力设计有限公司 YANG JIANG KAI YUAN ELECTRIC POWER DESIGN CO.LTD				新建垌尾#3配变解决东湖站10kV漠阳线垌尾配变过载工程	报批图 规划报建
批　准	朱宝星	设　计	刘威锦	新建垌尾#3配变-报批图	
审　核	梁景峰	制　图			
		比　例	1:1		
校　核		日　期	2024年11月	图　号	XXX