

A3

A

B

C

D

1

2

3

4

5

6

1


2

3


4

5

6

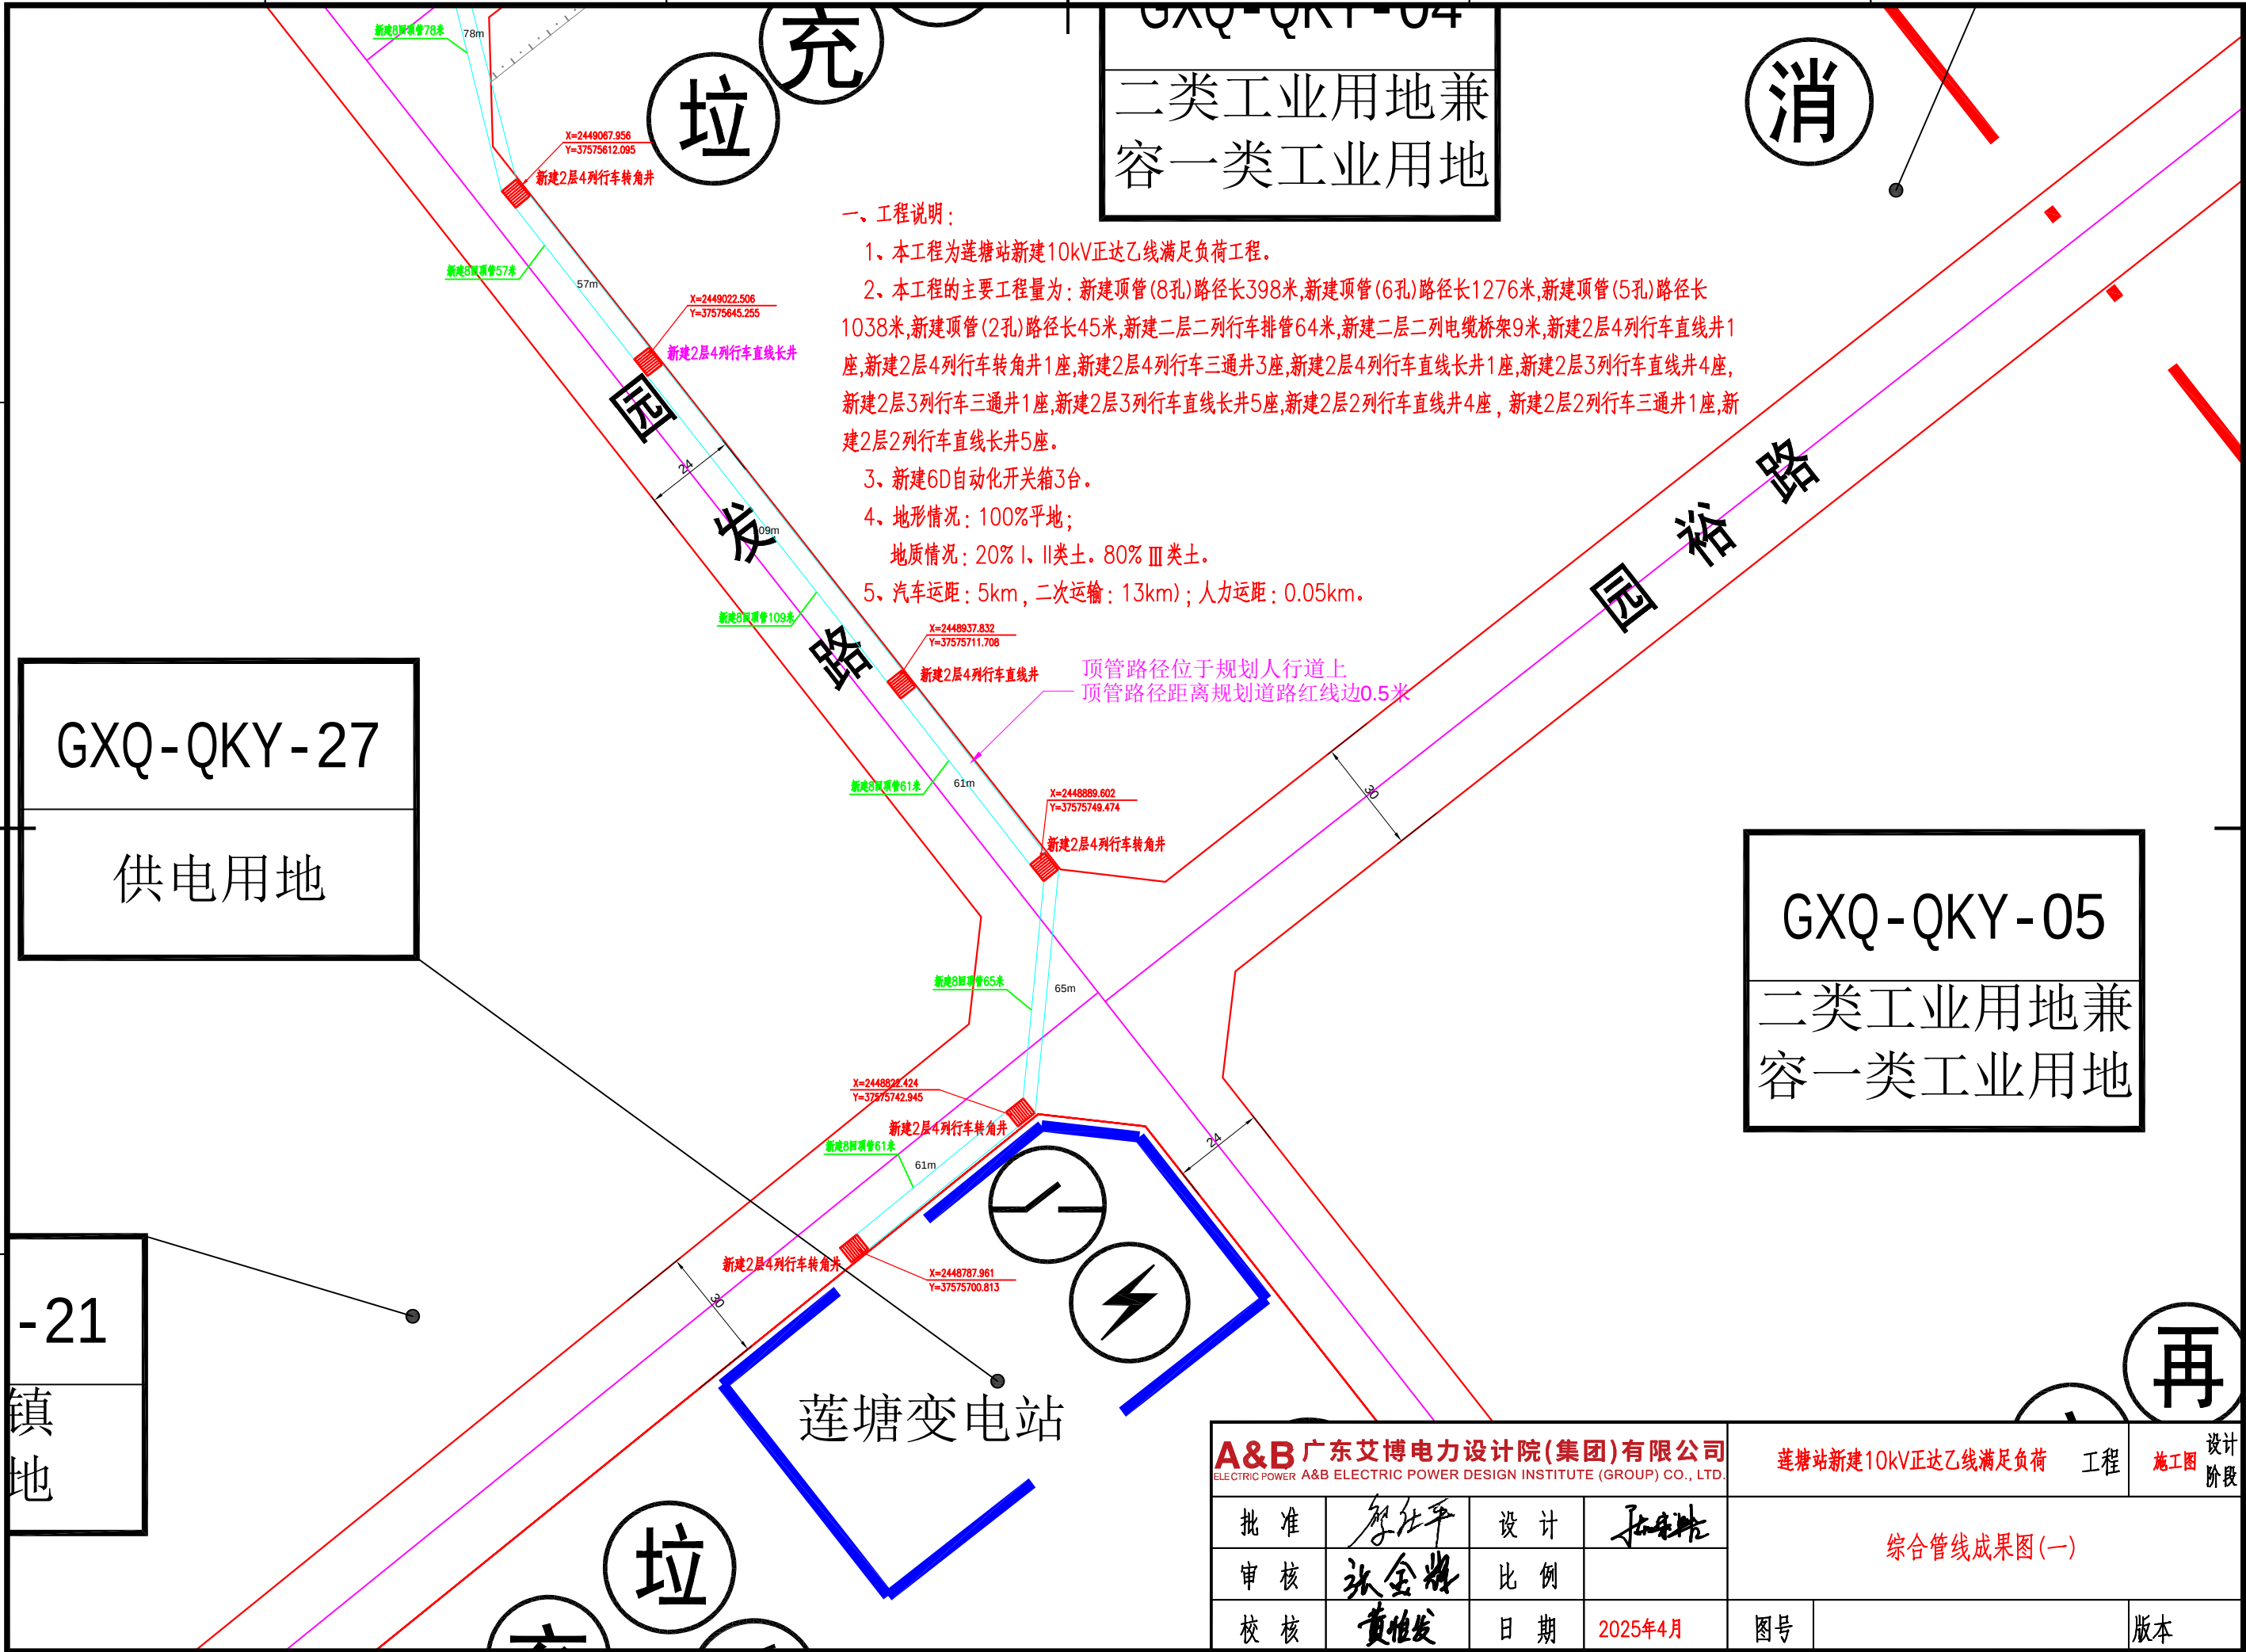

A&B 广东艾博电力设计院(集团)有限公司 ELECTRIC POWER A&B ELECTRIC POWER DESIGN INSTITUTE (GROUP) CO., LTD.				莲塘站新建10kV正达乙线满足负荷 工程		施工图	设计阶段
批准	解仕平	设计	孙志峰	综合管线成果图(一)			
审核	张金辉	比例					
校核	黄恒发	日期	2025年4月	图号		版本	

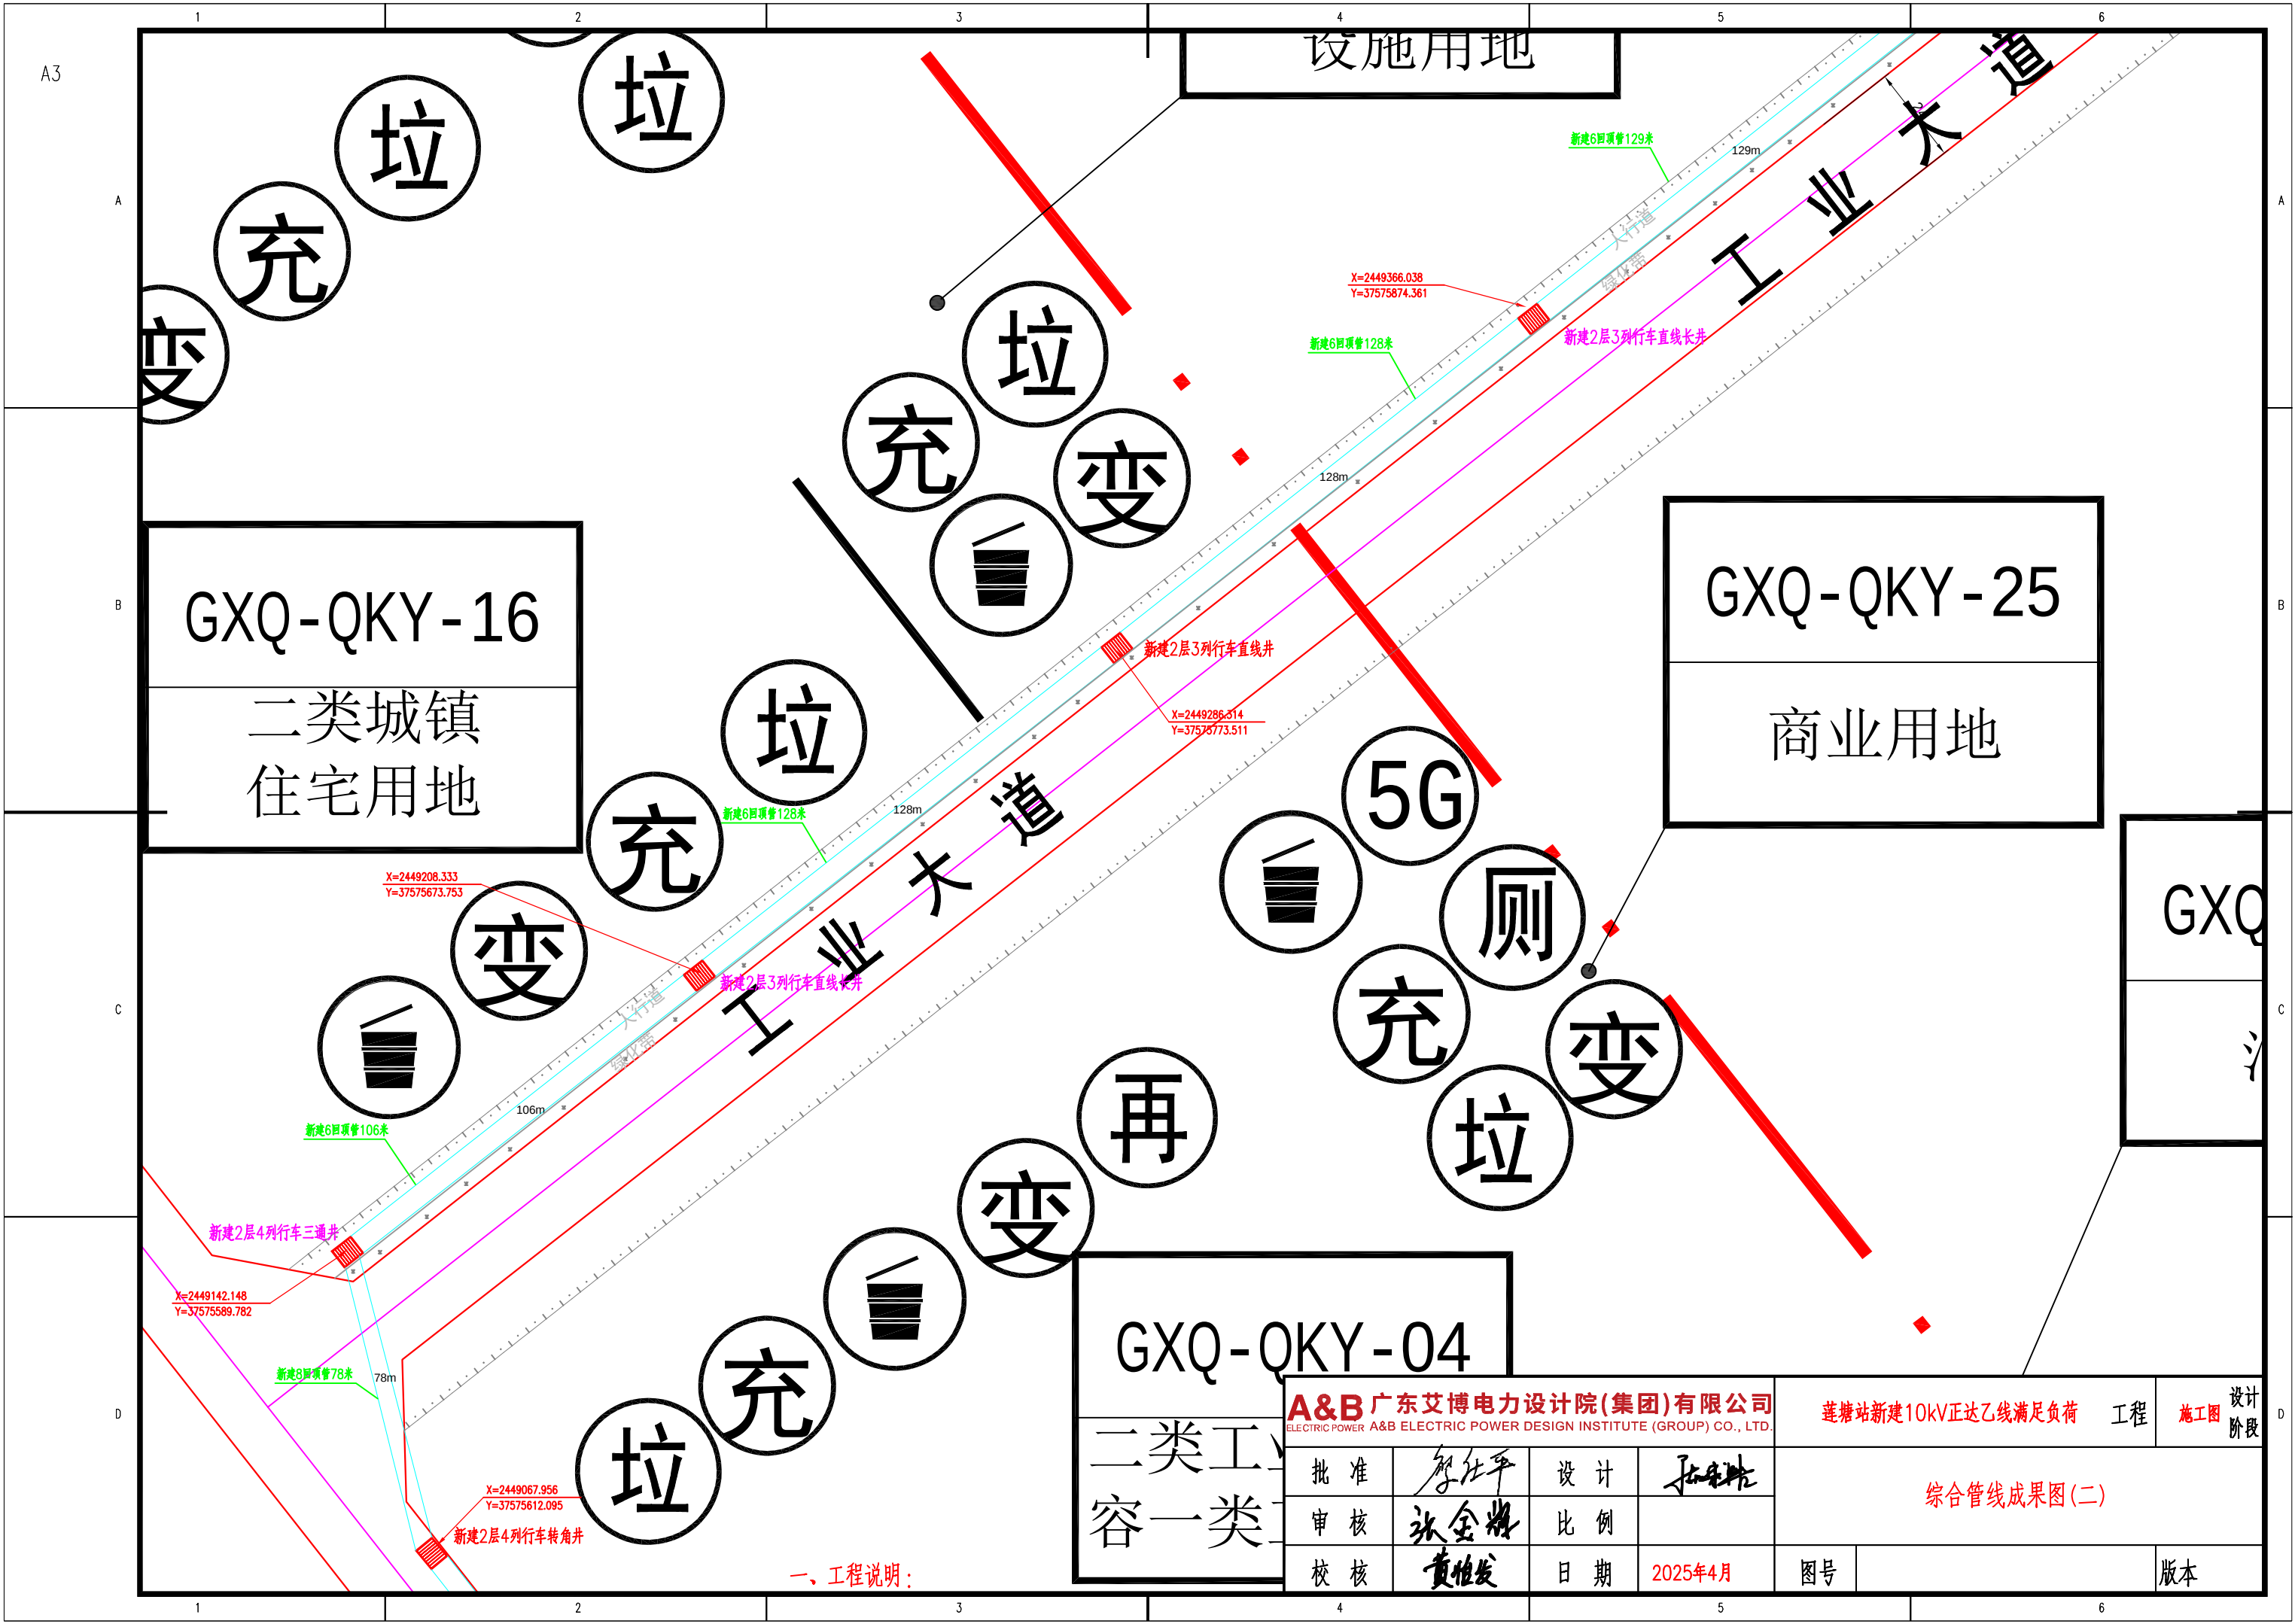

GXQ-QKY-16

二类城镇
住宅用地

GXQ-QKY-25

商业用地

GXQ-QKY-04

二类工业
容一类

A&B 广东艾博电力设计院(集团)有限公司 ELECTRIC POWER A&B ELECTRIC POWER DESIGN INSTITUTE (GROUP) CO., LTD.				莲塘站新建10kV正达乙线满足负荷 工程		施工图	设计阶段
批准	解仕平	设计	孙志峰	综合管线成果图(二)			
审核	张金辉	比例					
校核	黄怡发	日期	2025年4月	图号		版本	

一、工程说明:

A3

A

B

C


D

A

B

C

D

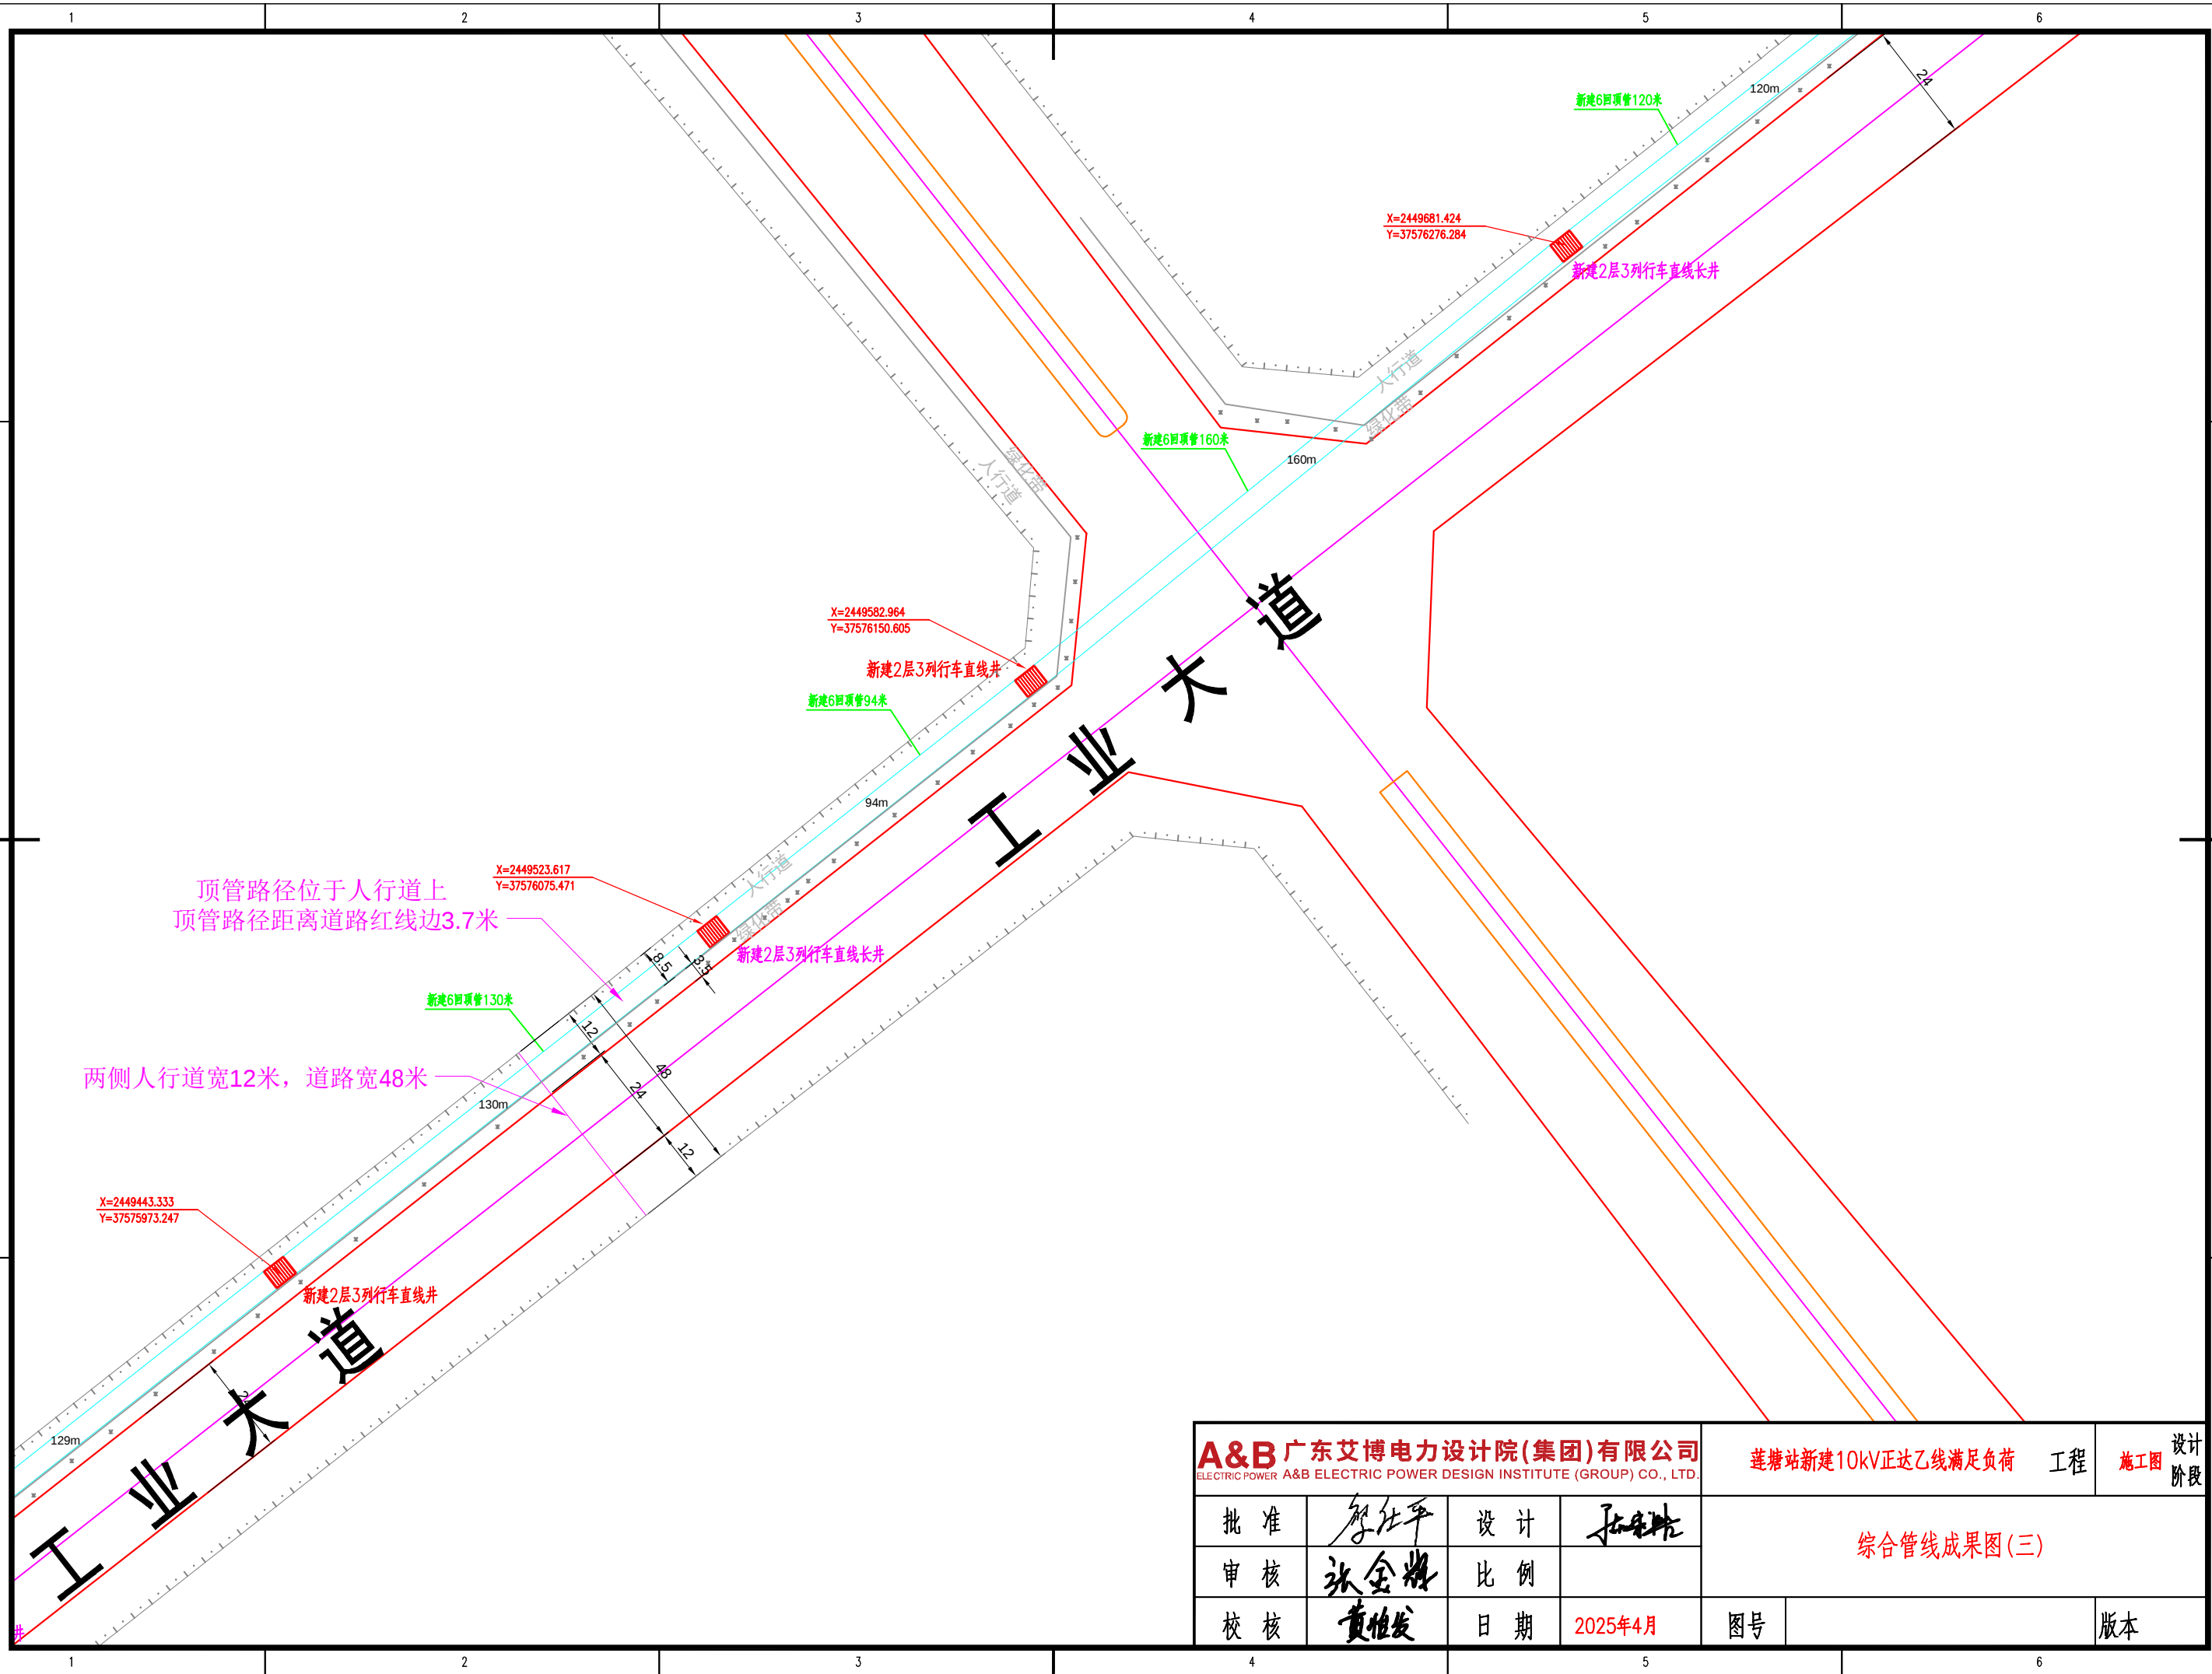

A&B 广东艾博电力设计院(集团)有限公司 ELECTRIC POWER A&B ELECTRIC POWER DESIGN INSTITUTE (GROUP) CO., LTD.				莲塘站新建10kV正达乙线满足负荷 工程		施工图	设计阶段
批准	廖仕平	设计	孙志峰	综合管线成果图(三)			
审核	张金辉	比例					
校核	黄怡发	日期	2025年4月	图号		版本	

A3

A

B

C


D

A


B

C

D

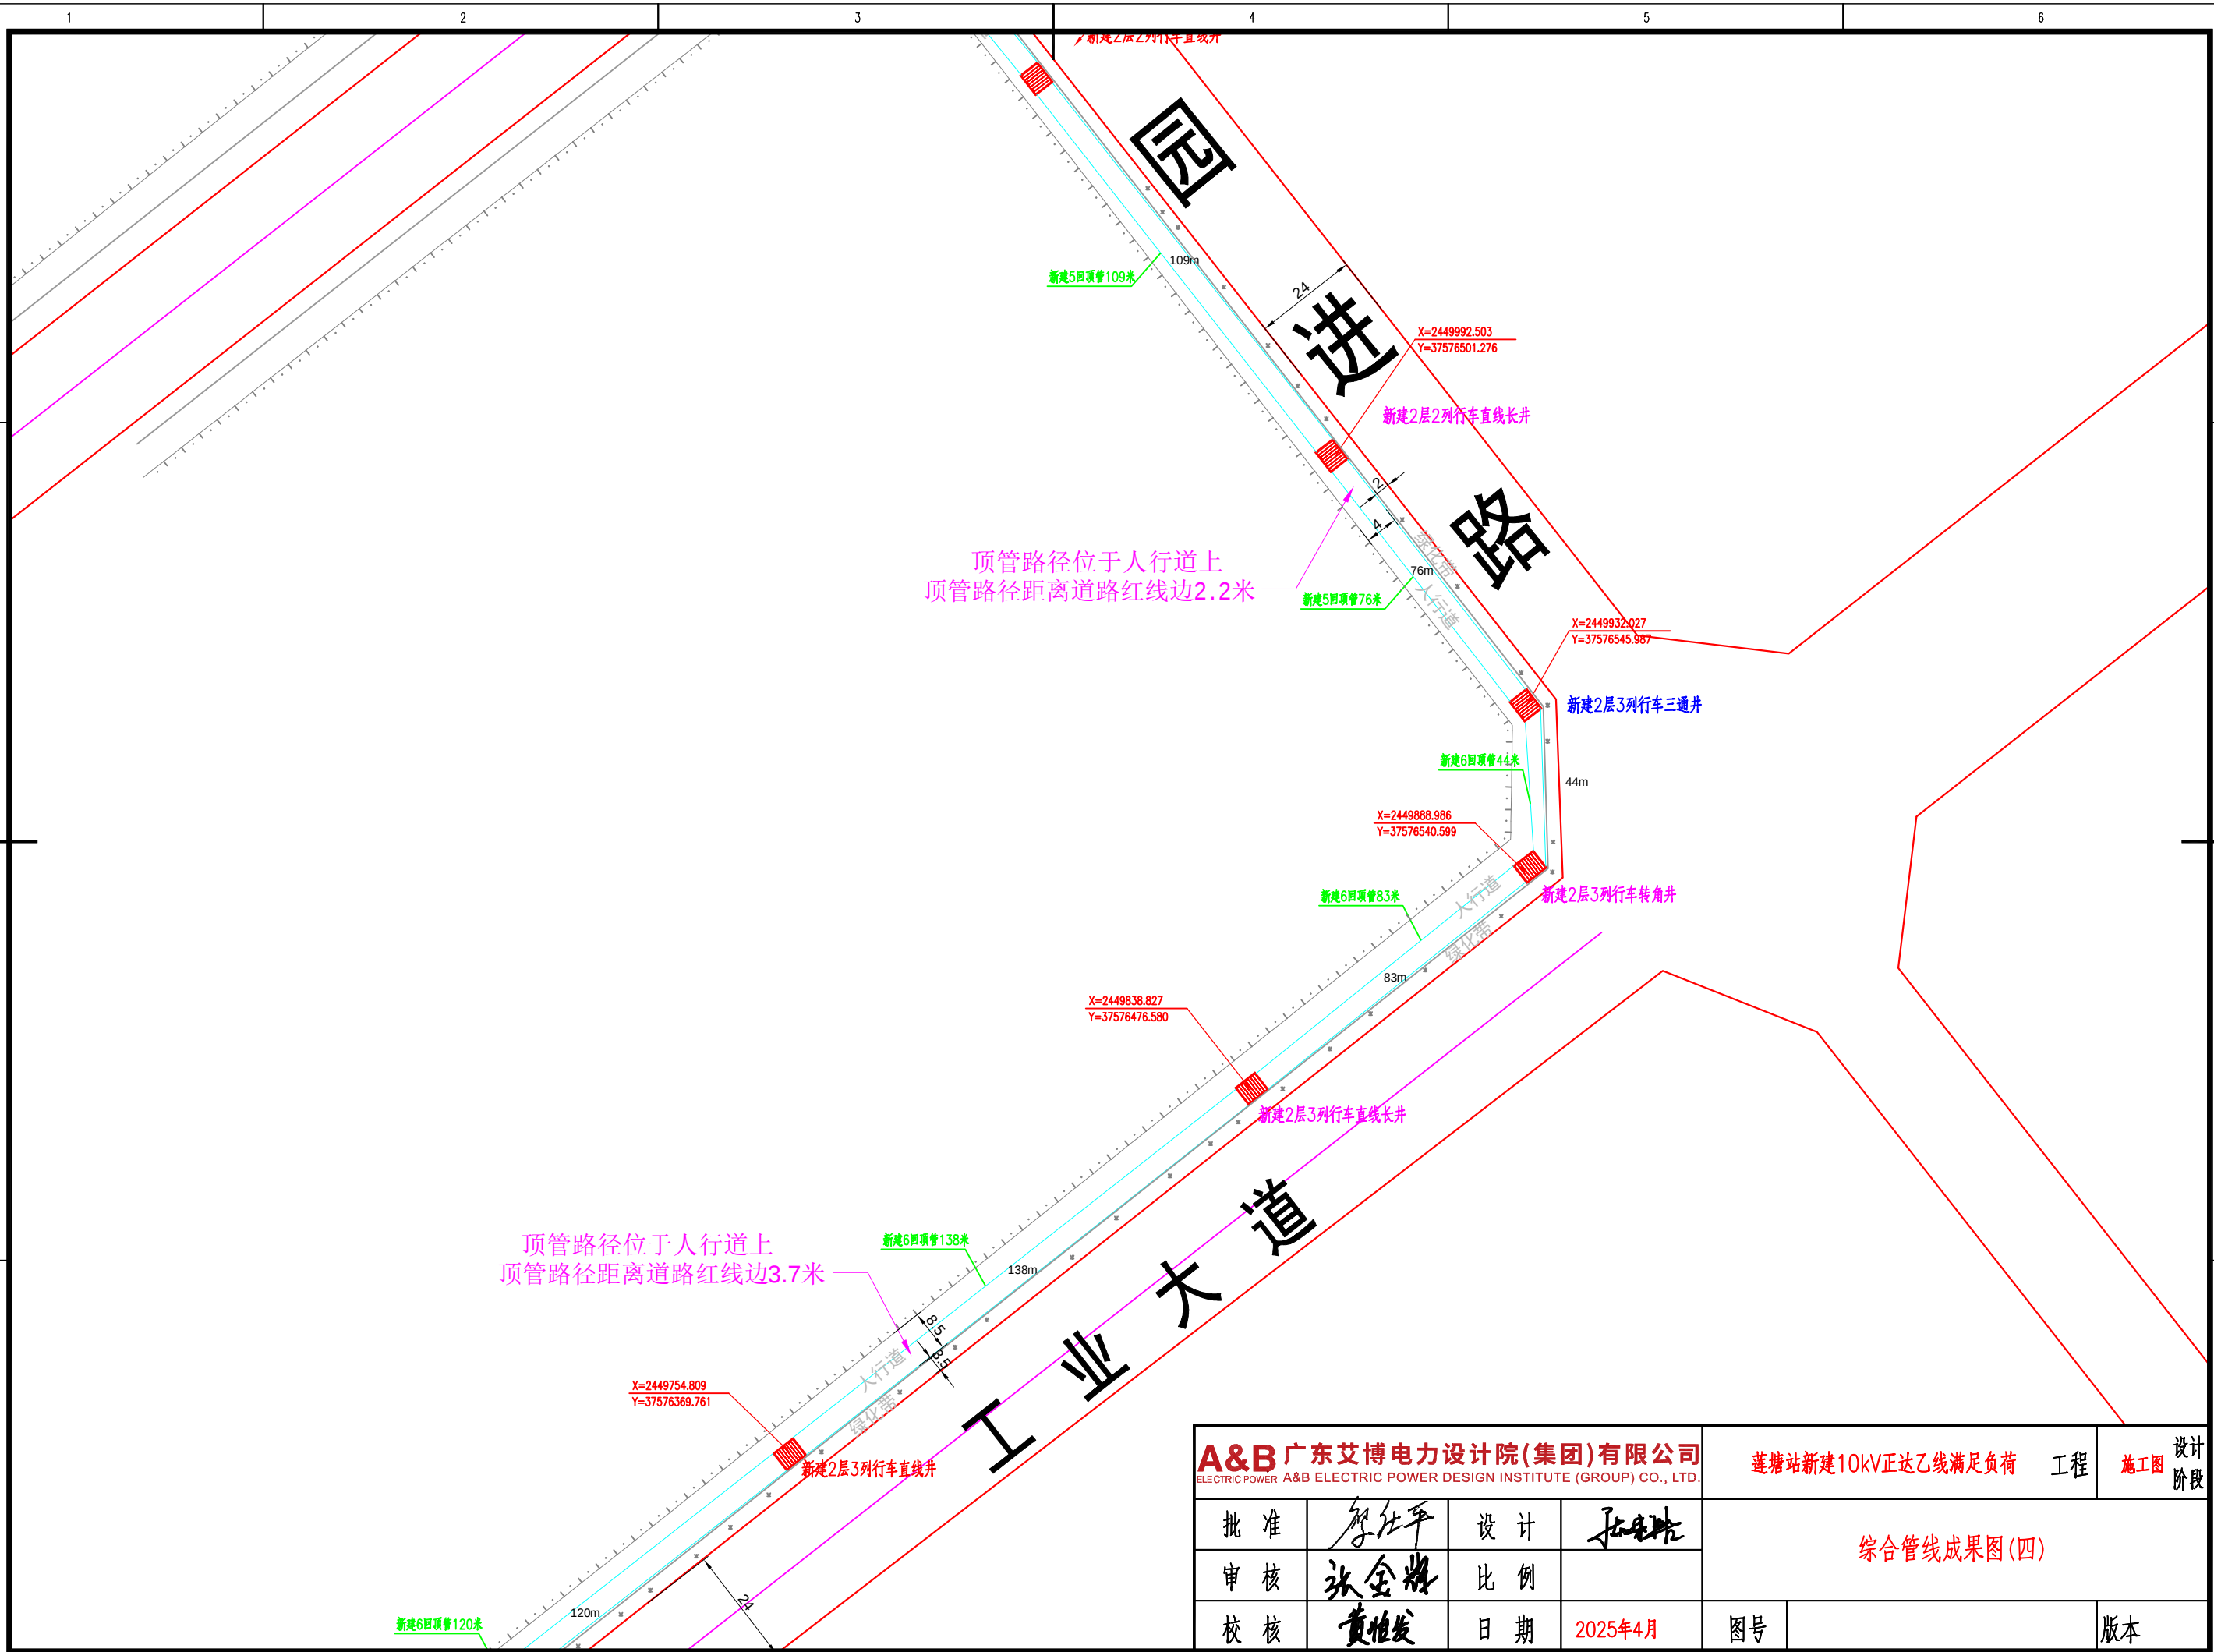

A&B 广东艾博电力设计院(集团)有限公司 ELECTRIC POWER A&B ELECTRIC POWER DESIGN INSTITUTE (GROUP) CO., LTD.				莲塘站新建10kV正达乙线满足负荷 工程		施工图	设计阶段
批准	廖仕平	设计	孙志峰	综合管线成果图(四)			
审核	张金辉	比例					
校核	黄伯发	日期	2025年4月	图号			版本

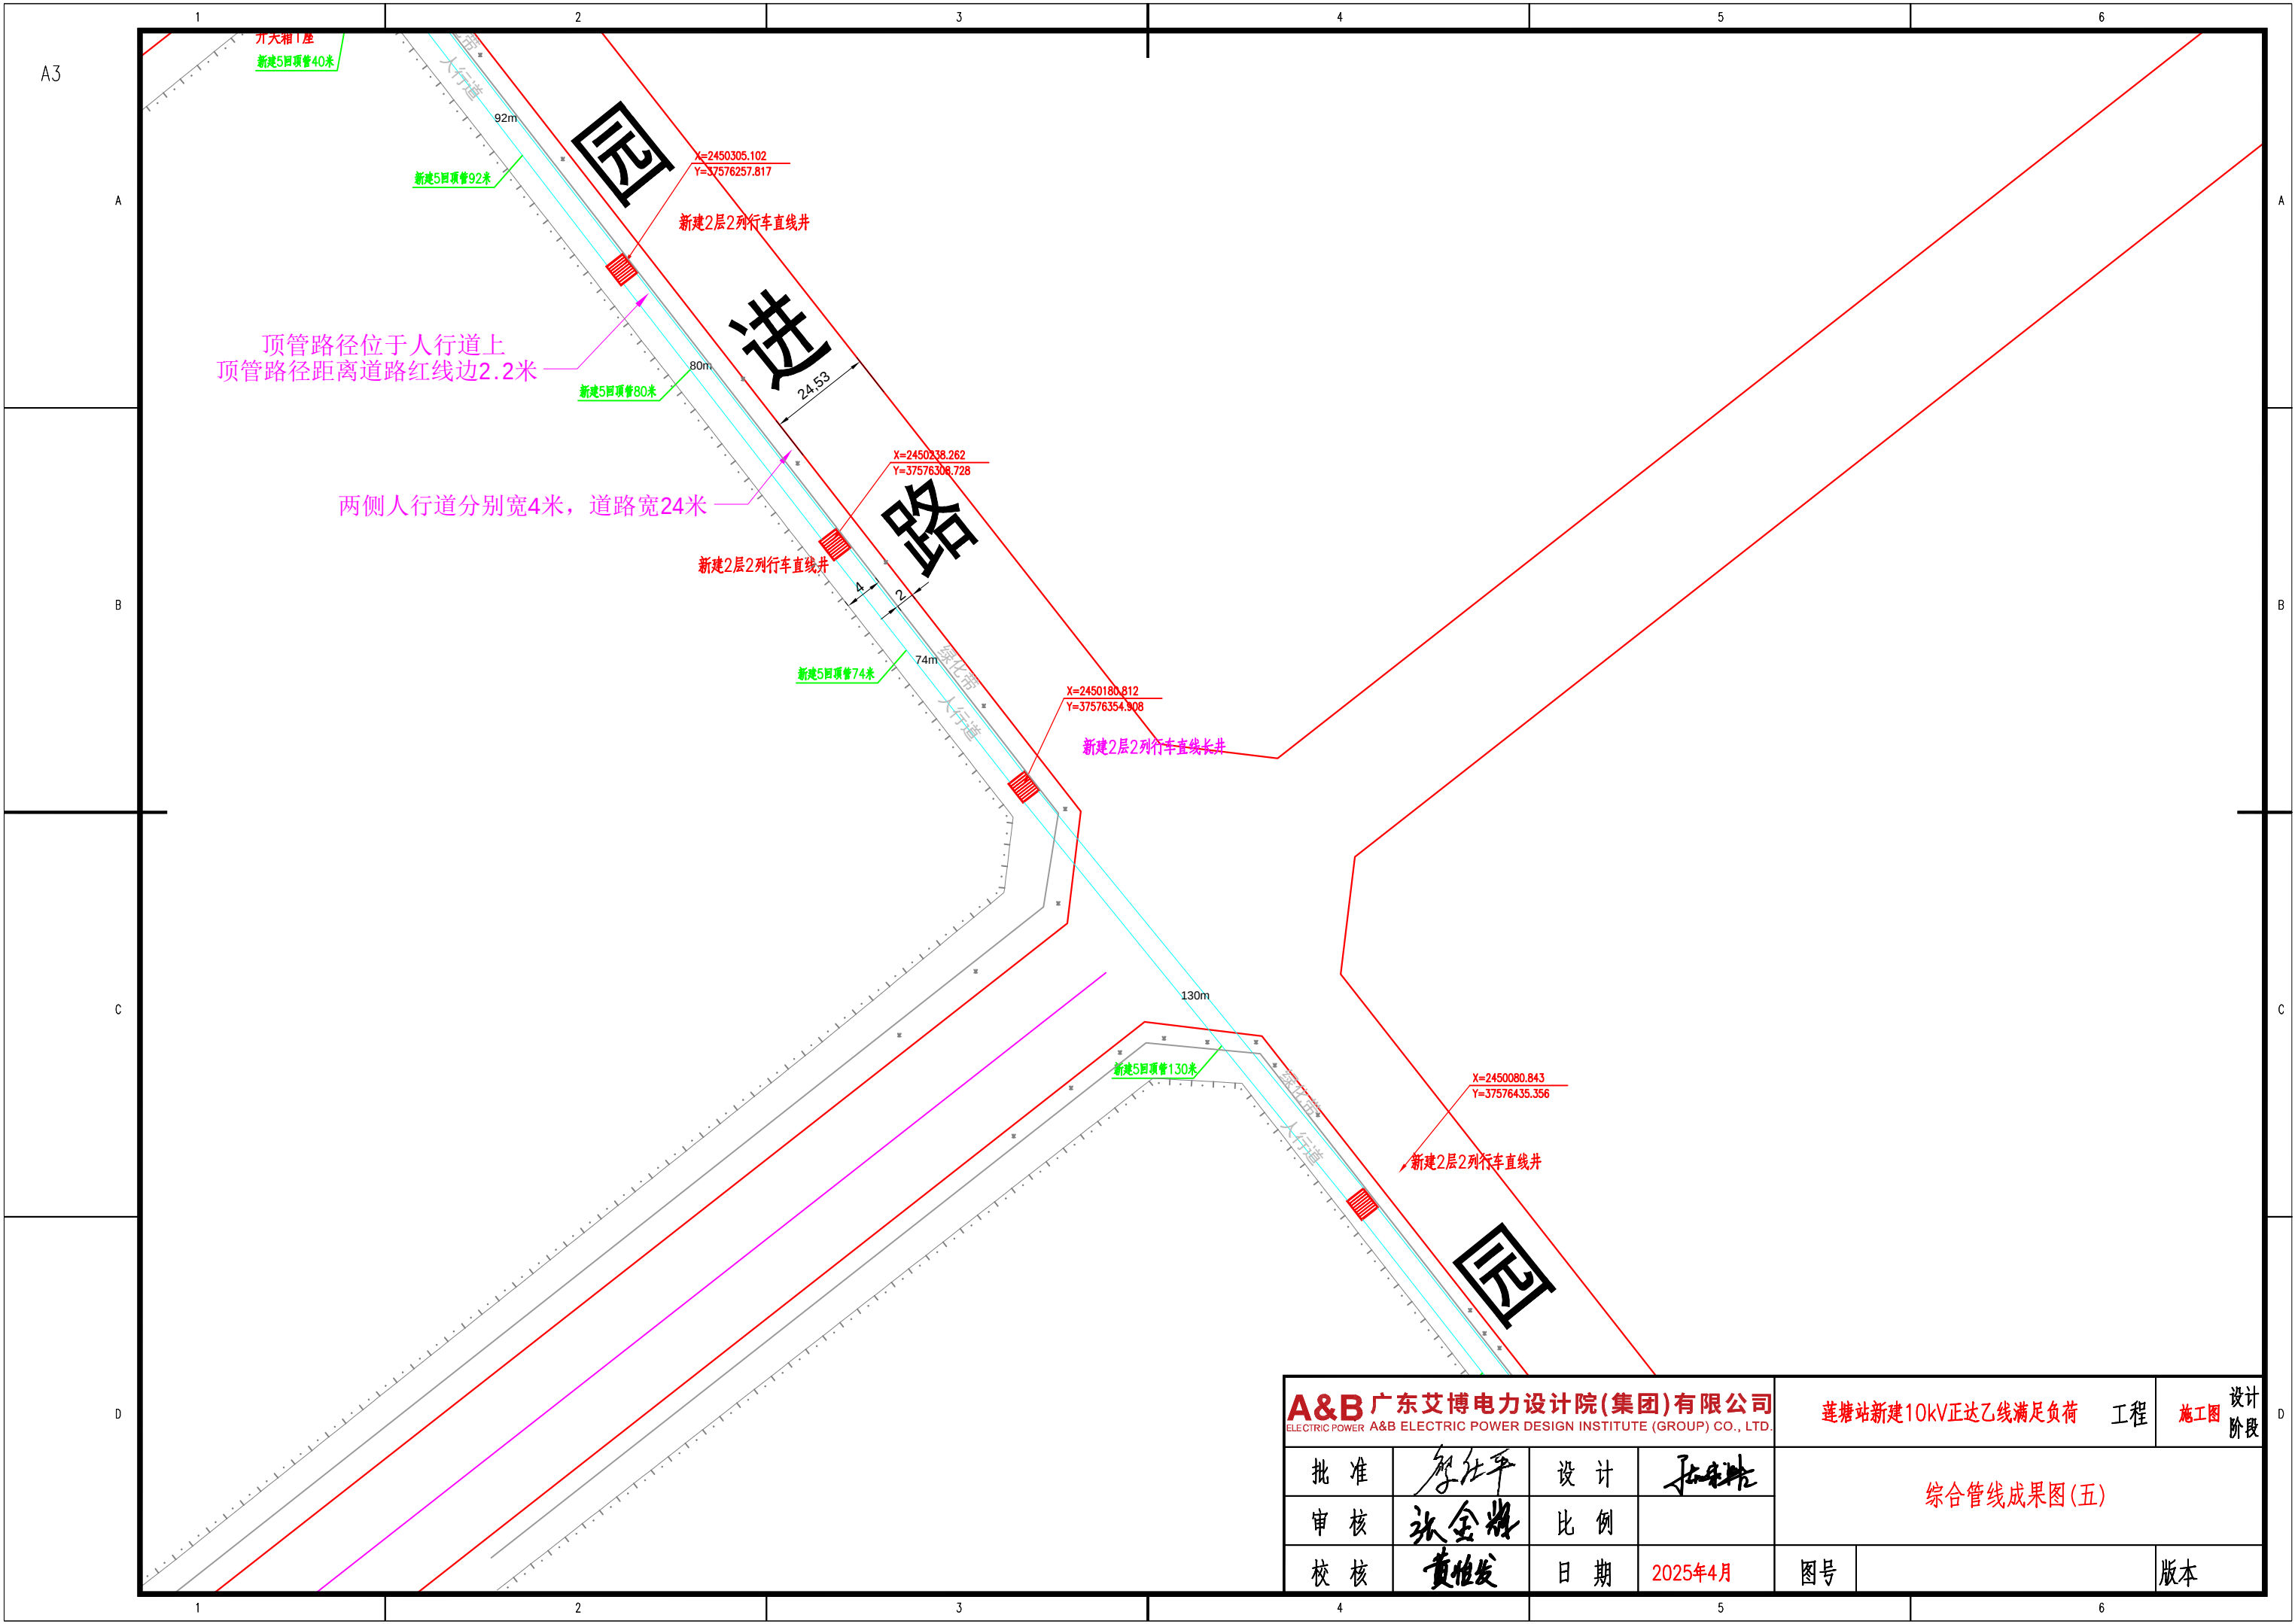

A&B 广东艾博电力设计院(集团)有限公司 ELECTRIC POWER A&B ELECTRIC POWER DESIGN INSTITUTE (GROUP) CO., LTD.				莲塘站新建10kV正达乙线满足负荷 工程		施工图	设计阶段
批准	解仕平	设计	孙志峰	综合管线成果图(五)			
审核	张金辉	比例					
校核	黄伯发	日期	2025年4月	图号			版本

A3

A

B

C


D

A

B

C

D

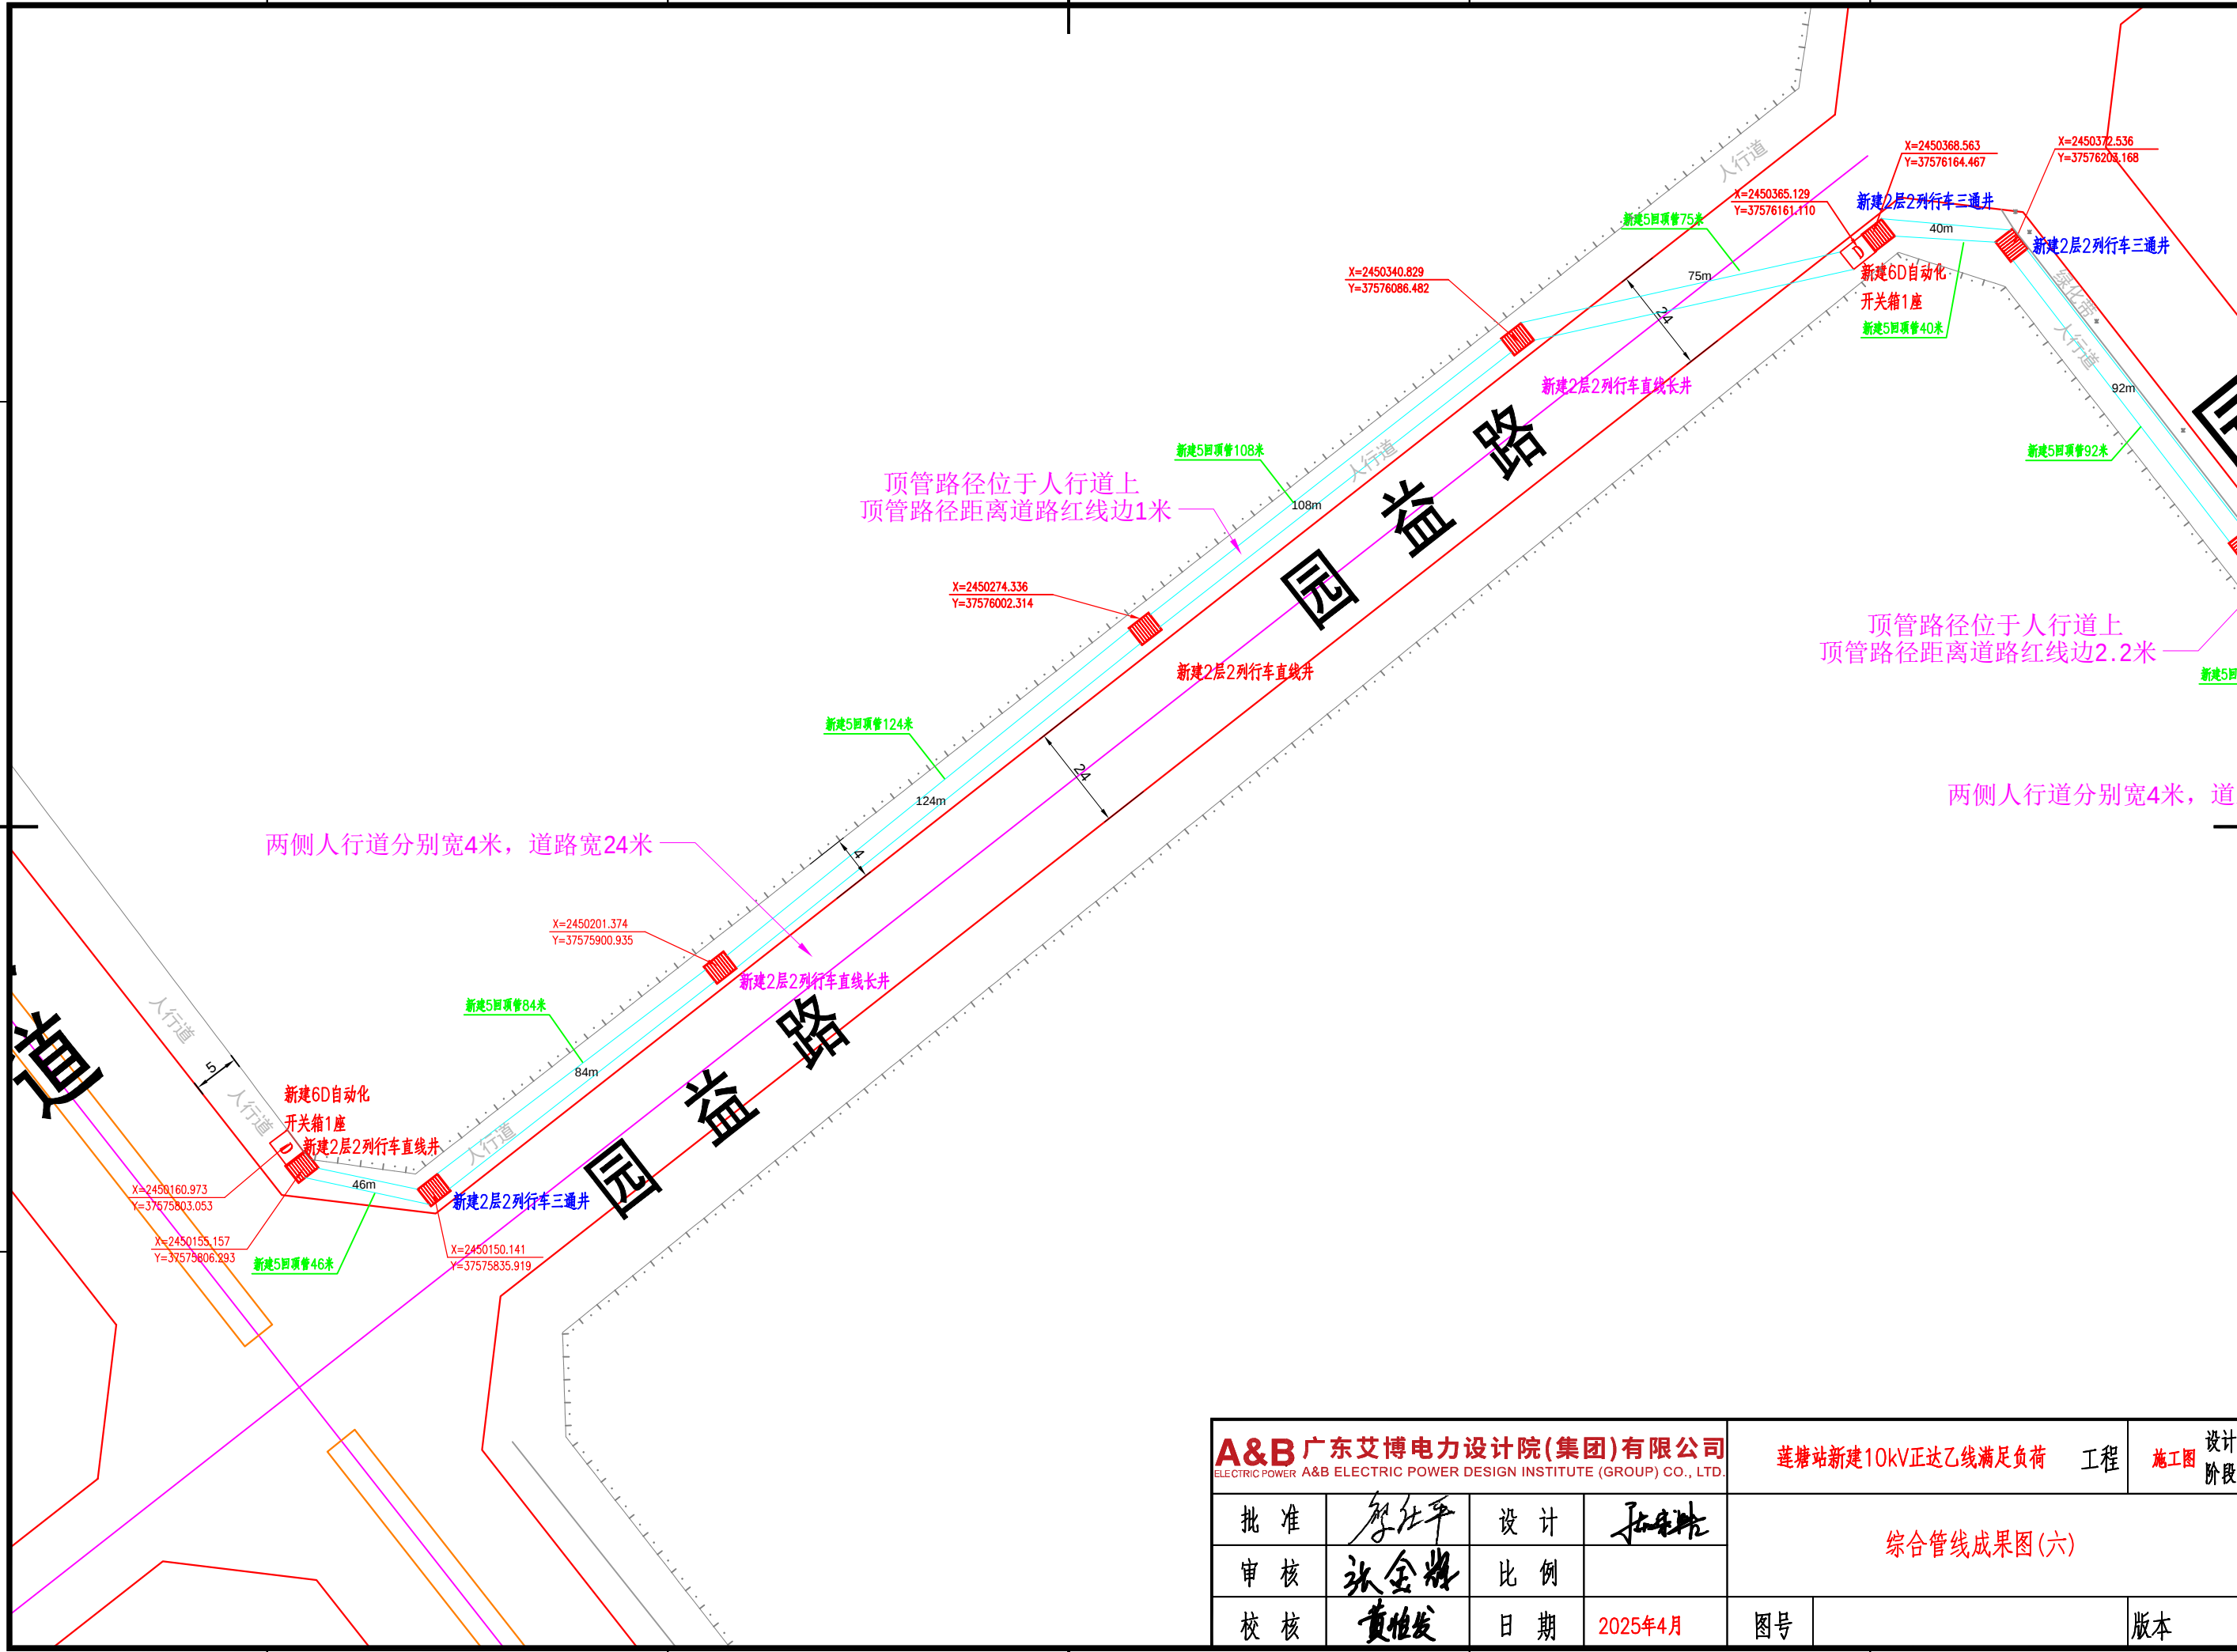

A&B 广东艾博电力设计院(集团)有限公司 ELECTRIC POWER A&B ELECTRIC POWER DESIGN INSTITUTE (GROUP) CO., LTD.				莲塘站新建10kV正达乙线满足负荷 工程		施工图	设计阶段
批准	廖仕平	设计	孙志皓	综合管线成果图(六)			
审核	张金辉	比例					
校核	黄怡发	日期	2025年4月	图号			版本

A3

A

B

C

D

A

B

C

D

漠阳江

沿江路

沿江路

沿江路

园中大道

新建2回顶管45米
新建2层二列行车槽管30米
新建2层二列电缆新架9米
新建2层二列行车槽管34米
原有电杆
新建6D自动化
开关箱1座
原有铁塔
人行道
河道
河道
人行道
人行道
人行道
人行道
原有铁塔

A&B 广东艾博电力设计院(集团)有限公司 ELECTRIC POWER A&B ELECTRIC POWER DESIGN INSTITUTE (GROUP) CO., LTD.				莲塘站新建10kV正达乙线满足负荷 工程		施工图	设计 阶段
批 准	廖仕平	设 计	孙志皓	综合管线成果图(七)			
审 核	张金辉	比 例					
校 核	黄伯发	日 期	2025年4月	图号		版本	