


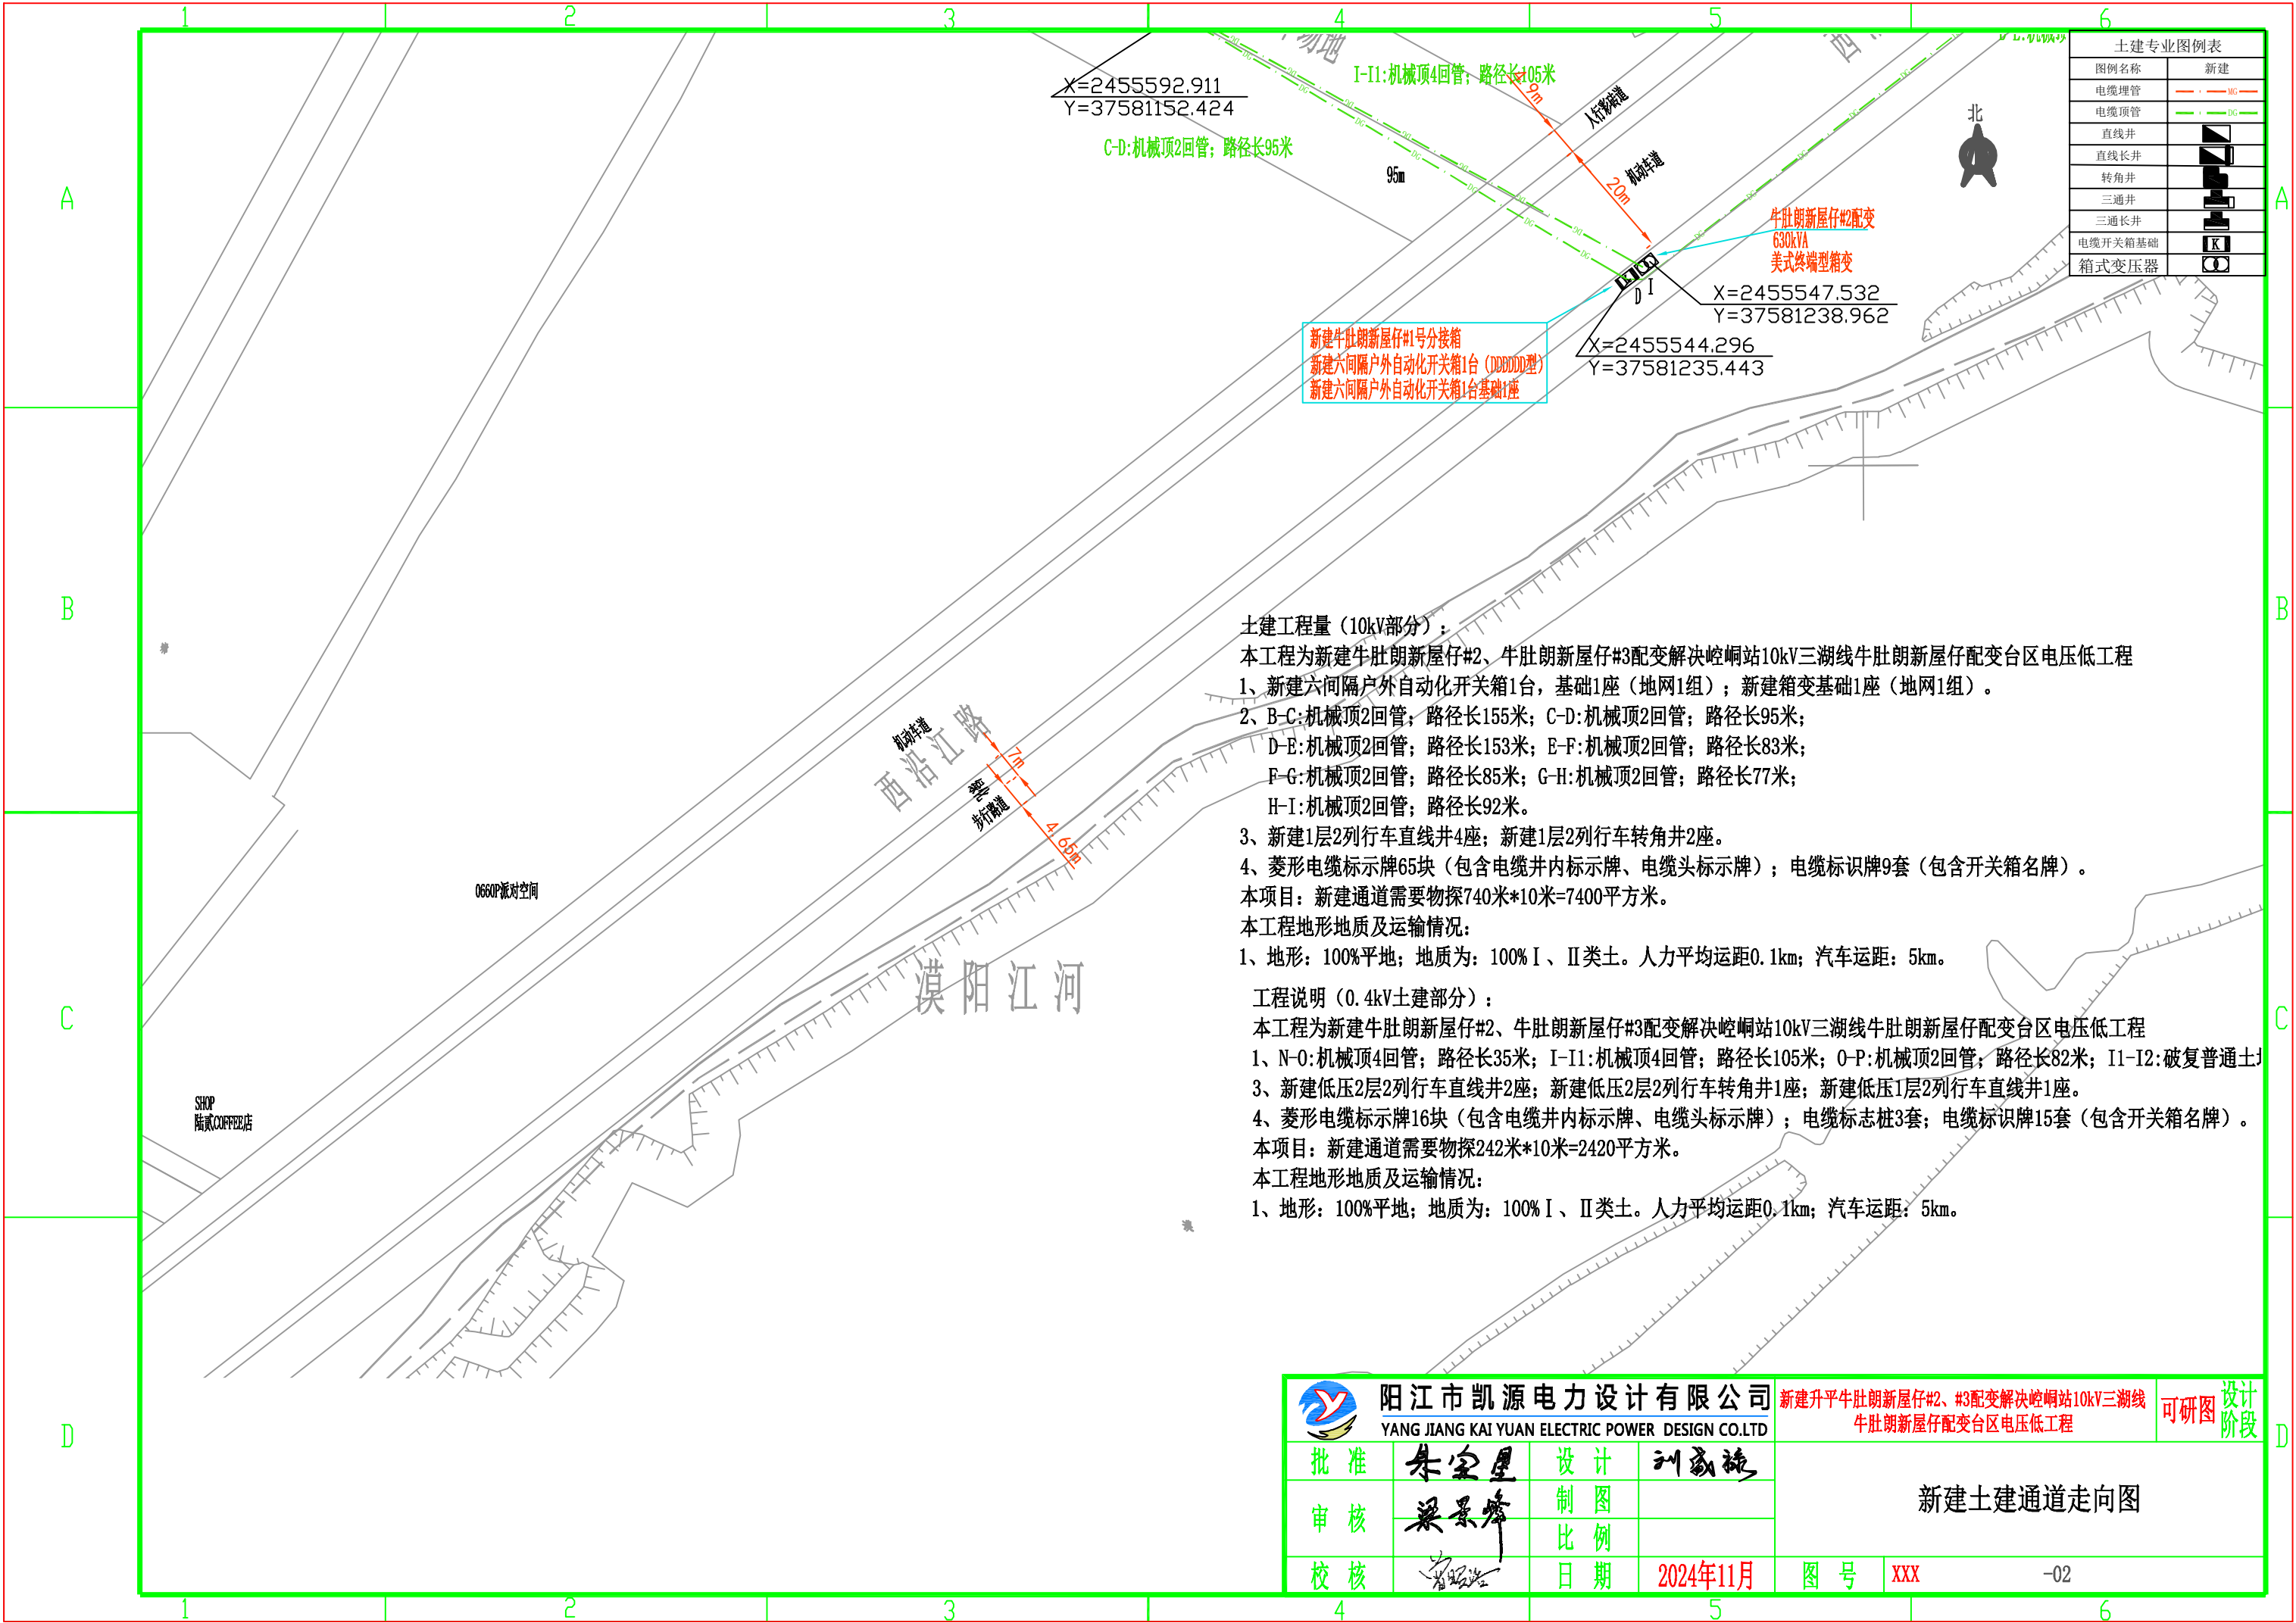

土建专业图例表	
图例名称	新建
电缆埋管	
电缆顶管	
直线井	
直线长井	
转角井	
三通井	
三通长井	
电缆开关箱基础	
箱式变压器	

土建工程量（10kV部分）：
本工程为新建牛肚朗新屋仔#2、牛肚朗新屋仔#3配变解决崧岫站10kV三湖线牛肚朗新屋仔配变台区电压低工程
1、新建六间隔户外自动化开关箱1台，基础1座（地网1组）；新建箱变基础1座（地网1组）。
2、B-C:机械顶2回管；路径长155米；C-D:机械顶2回管；路径长95米；
D-E:机械顶2回管；路径长153米；E-F:机械顶2回管；路径长83米；
F-G:机械顶2回管；路径长85米；G-H:机械顶2回管；路径长77米；
H-I:机械顶2回管；路径长92米。
3、新建1层2列车直线井4座；新建1层2列车转角井2座。
4、菱形电缆标示牌65块（包含电缆井内标示牌、电缆头标示牌）；电缆标识牌9套（包含开关箱名牌）。
本项目：新建通道需要物探740米*10米=7400平方米。
本工程地形地质及运输情况：
1、地形：100%平地；地质为：100% I、II类土。人力平均运距0.1km；汽车运距：5km。


工程说明（0.4kV土建部分）：
本工程为新建牛肚朗新屋仔#2、牛肚朗新屋仔#3配变解决崧岫站10kV三湖线牛肚朗新屋仔配变台区电压低工程
1、N-O:机械顶4回管；路径长35米；I-II:机械顶4回管；路径长105米；O-P:机械顶2回管；路径长82米；II-12:破复普通土1
3、新建低压2层2列车直线井2座；新建低压2层2列车转角井1座；新建低压1层2列车直线井1座。
4、菱形电缆标示牌16块（包含电缆井内标示牌、电缆头标示牌）；电缆标志桩3套；电缆标识牌15套（包含开关箱名牌）。
本项目：新建通道需要物探242米*10米=2420平方米。
本工程地形地质及运输情况：
1、地形：100%平地；地质为：100% I、II类土。人力平均运距0.1km；汽车运距：5km。

阳江市凯源电力设计有限公司
YANG JIANG KAI YUAN ELECTRIC POWER DESIGN CO.LTD

新建升平牛肚朗新屋仔#2、#3配变解决崧岫站10kV三湖线
牛肚朗新屋仔配变台区电压低工程


可研图 设计阶段

批准	朱宝星	设计	刘威施	新建土建通道走向图		
审核	梁景峰	制图				
校核	符瑞光	比例				
		日期	2024年11月	图号	XXX	-02

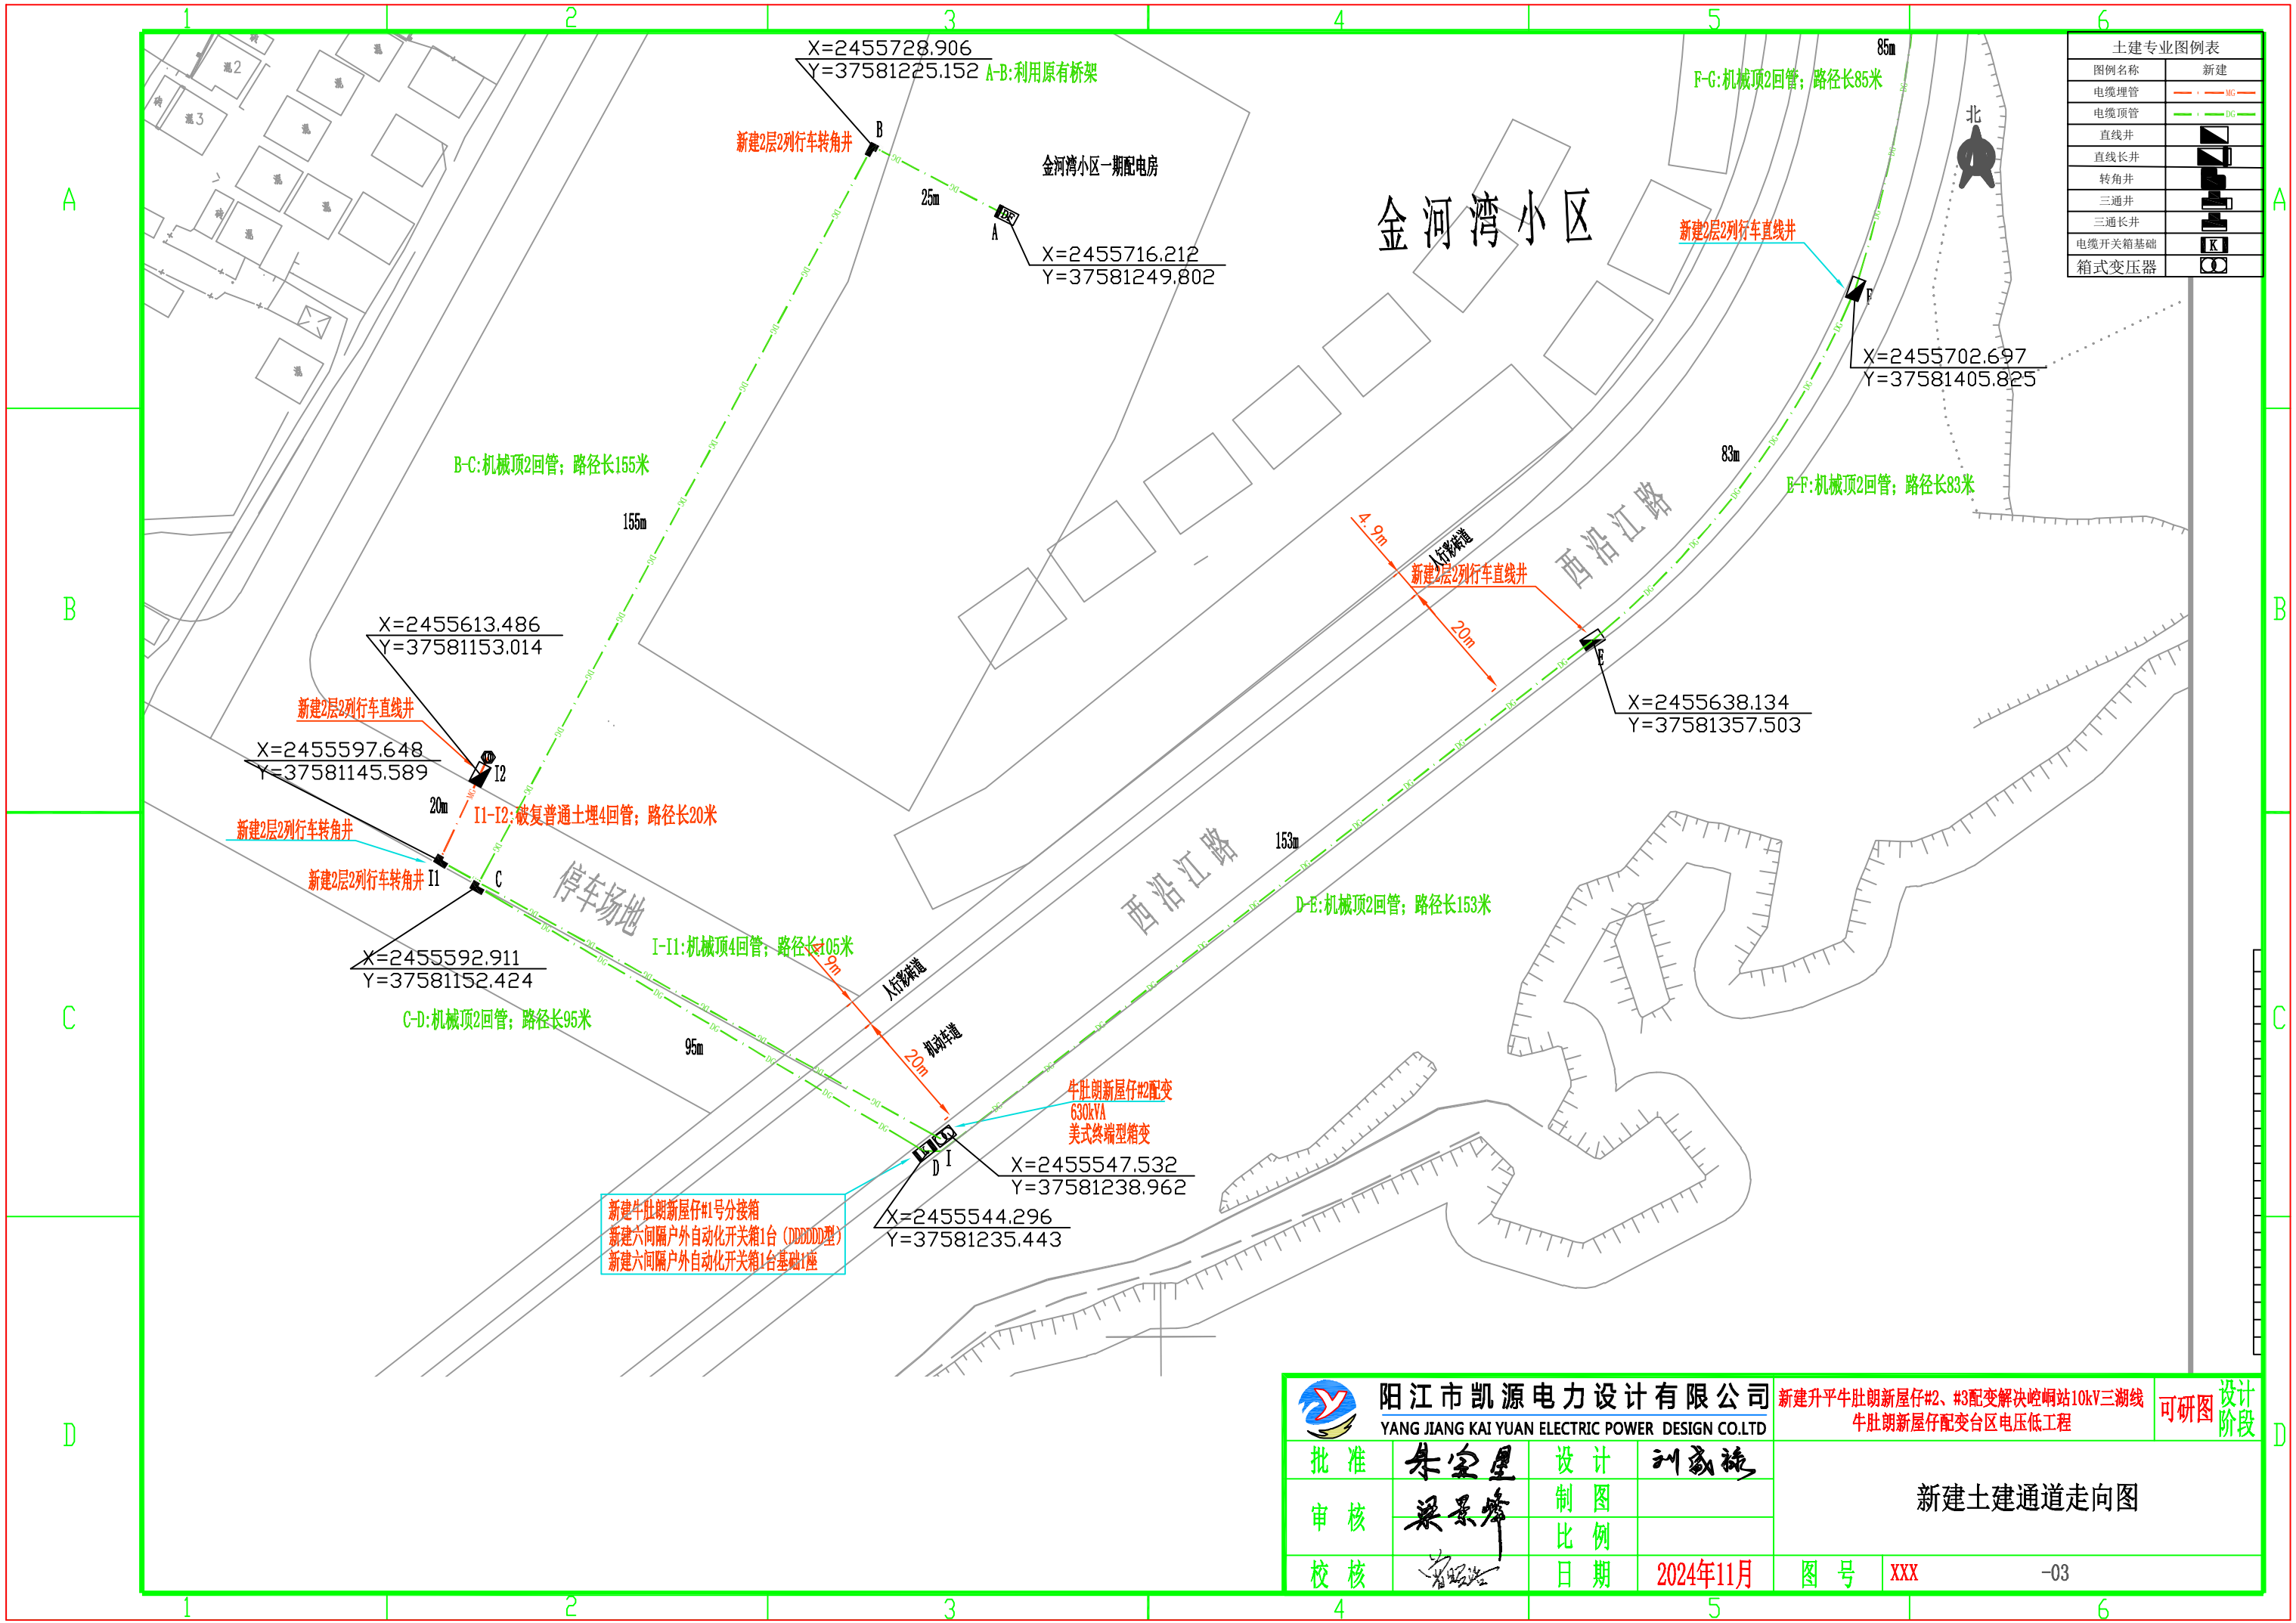

土建专业图例表	
图例名称	新建
电缆埋管	
电缆顶管	
直线井	
直线长井	
转角井	
三通井	
三通长井	
电缆开关箱基础	
箱式变压器	

 阳江市凯源电力设计有限公司 YANG JIANG KAI YUAN ELECTRIC POWER DESIGN CO.,LTD				新建升平牛肚朗新屋仔#2、#3配变解决崆峒站10kV三湖线 牛肚朗新屋仔配变台区电压低工程		可研图 设计阶段
批准	朱宝星	设计	刘威施	新建土建通道走向图		
审核	梁景峰	制图				
校核	符瑞光	比例				
		日期	2024年11月	图号	XXX	

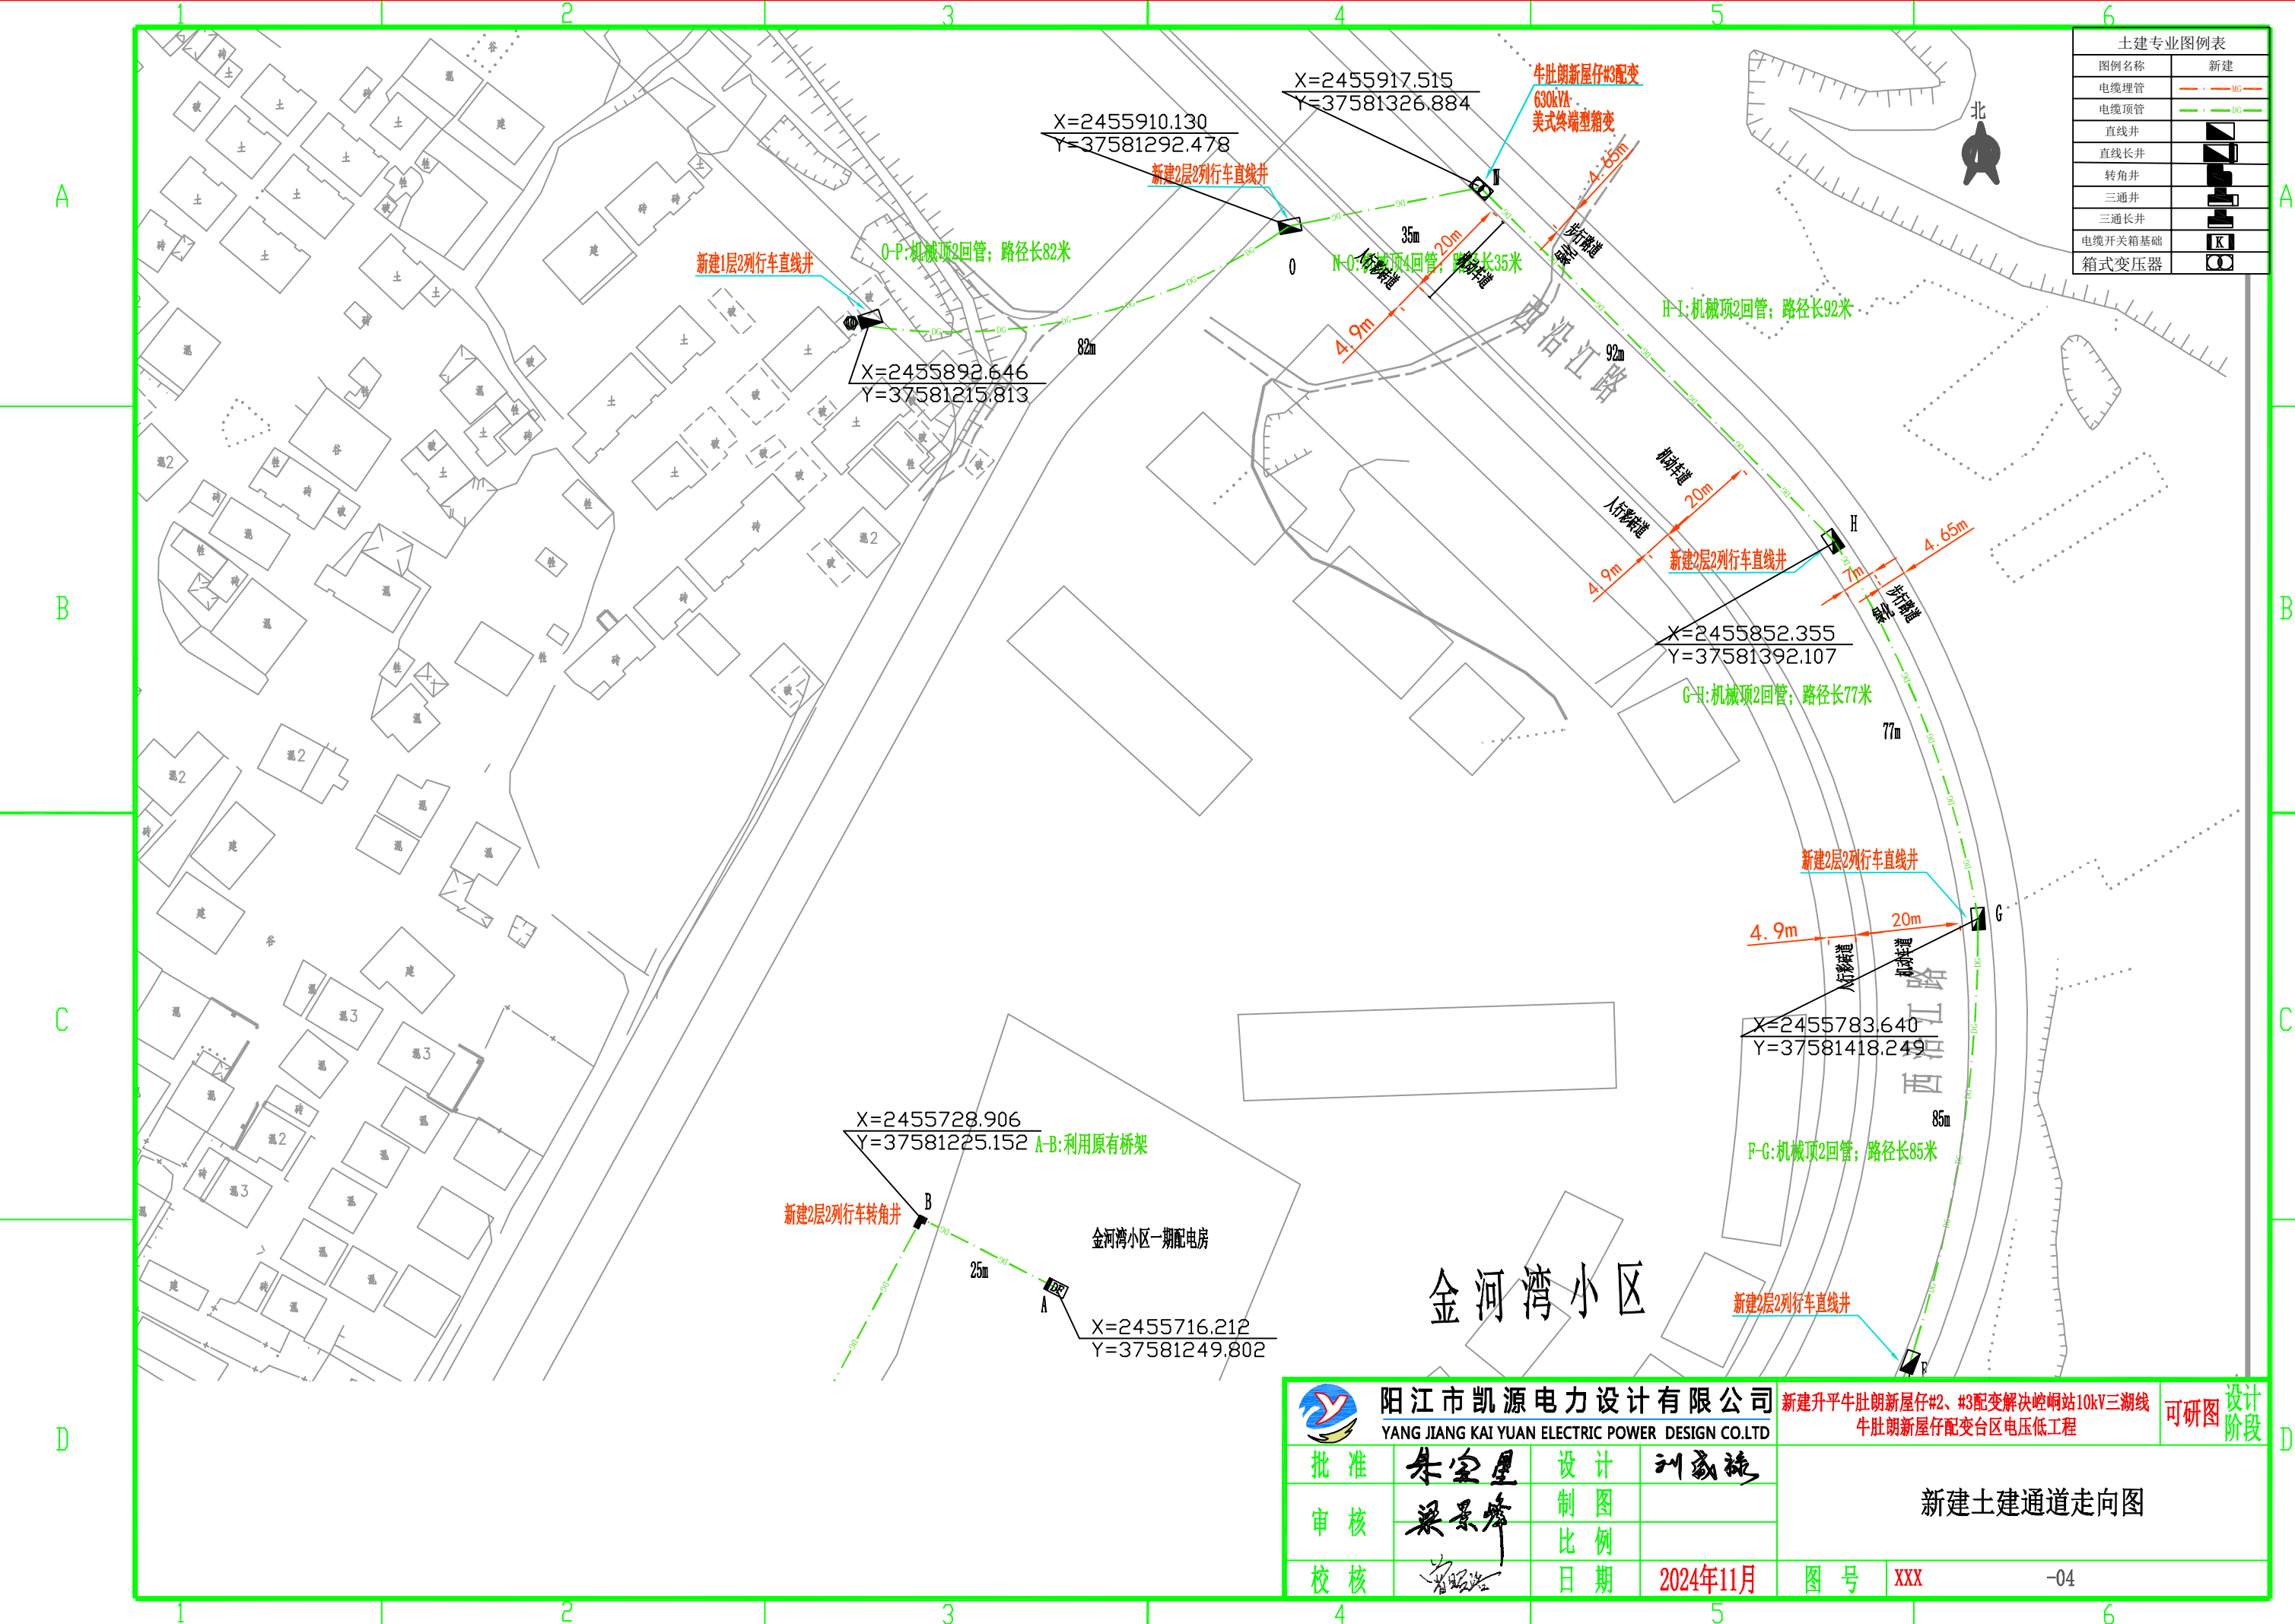

土建专业图例表	
图例名称	新建
电缆埋管	
电缆顶管	
直线井	
直线长井	
转角井	
三通井	
三通长井	
电缆开关箱基础	
箱式变压器	



阳江市凯源电力设计有限公司
YANG JIANG KAI YUAN ELECTRIC POWER DESIGN CO.,LTD

新建升平牛肚朗新屋仔#2、#3配变解决蛟岬站10kV三潮线
牛肚朗新屋仔配变台区电压低工程

可研图
设计阶段

批准	朱宝星	设计	刘威施
审核	梁景峰	制图	
校核	符瑞光	比例	
		日期	2024年11月

新建土建通道走向图		
图号	XXX	-04